


Část 1


ÚPLNÁ UZAVÍRKA KŘIŽOVATKY SILNIC II/193 A III/19321

ČÁSTEČNÉ OMEZENÍ PROVOZU SIL. II/193 – 1. FÁZE

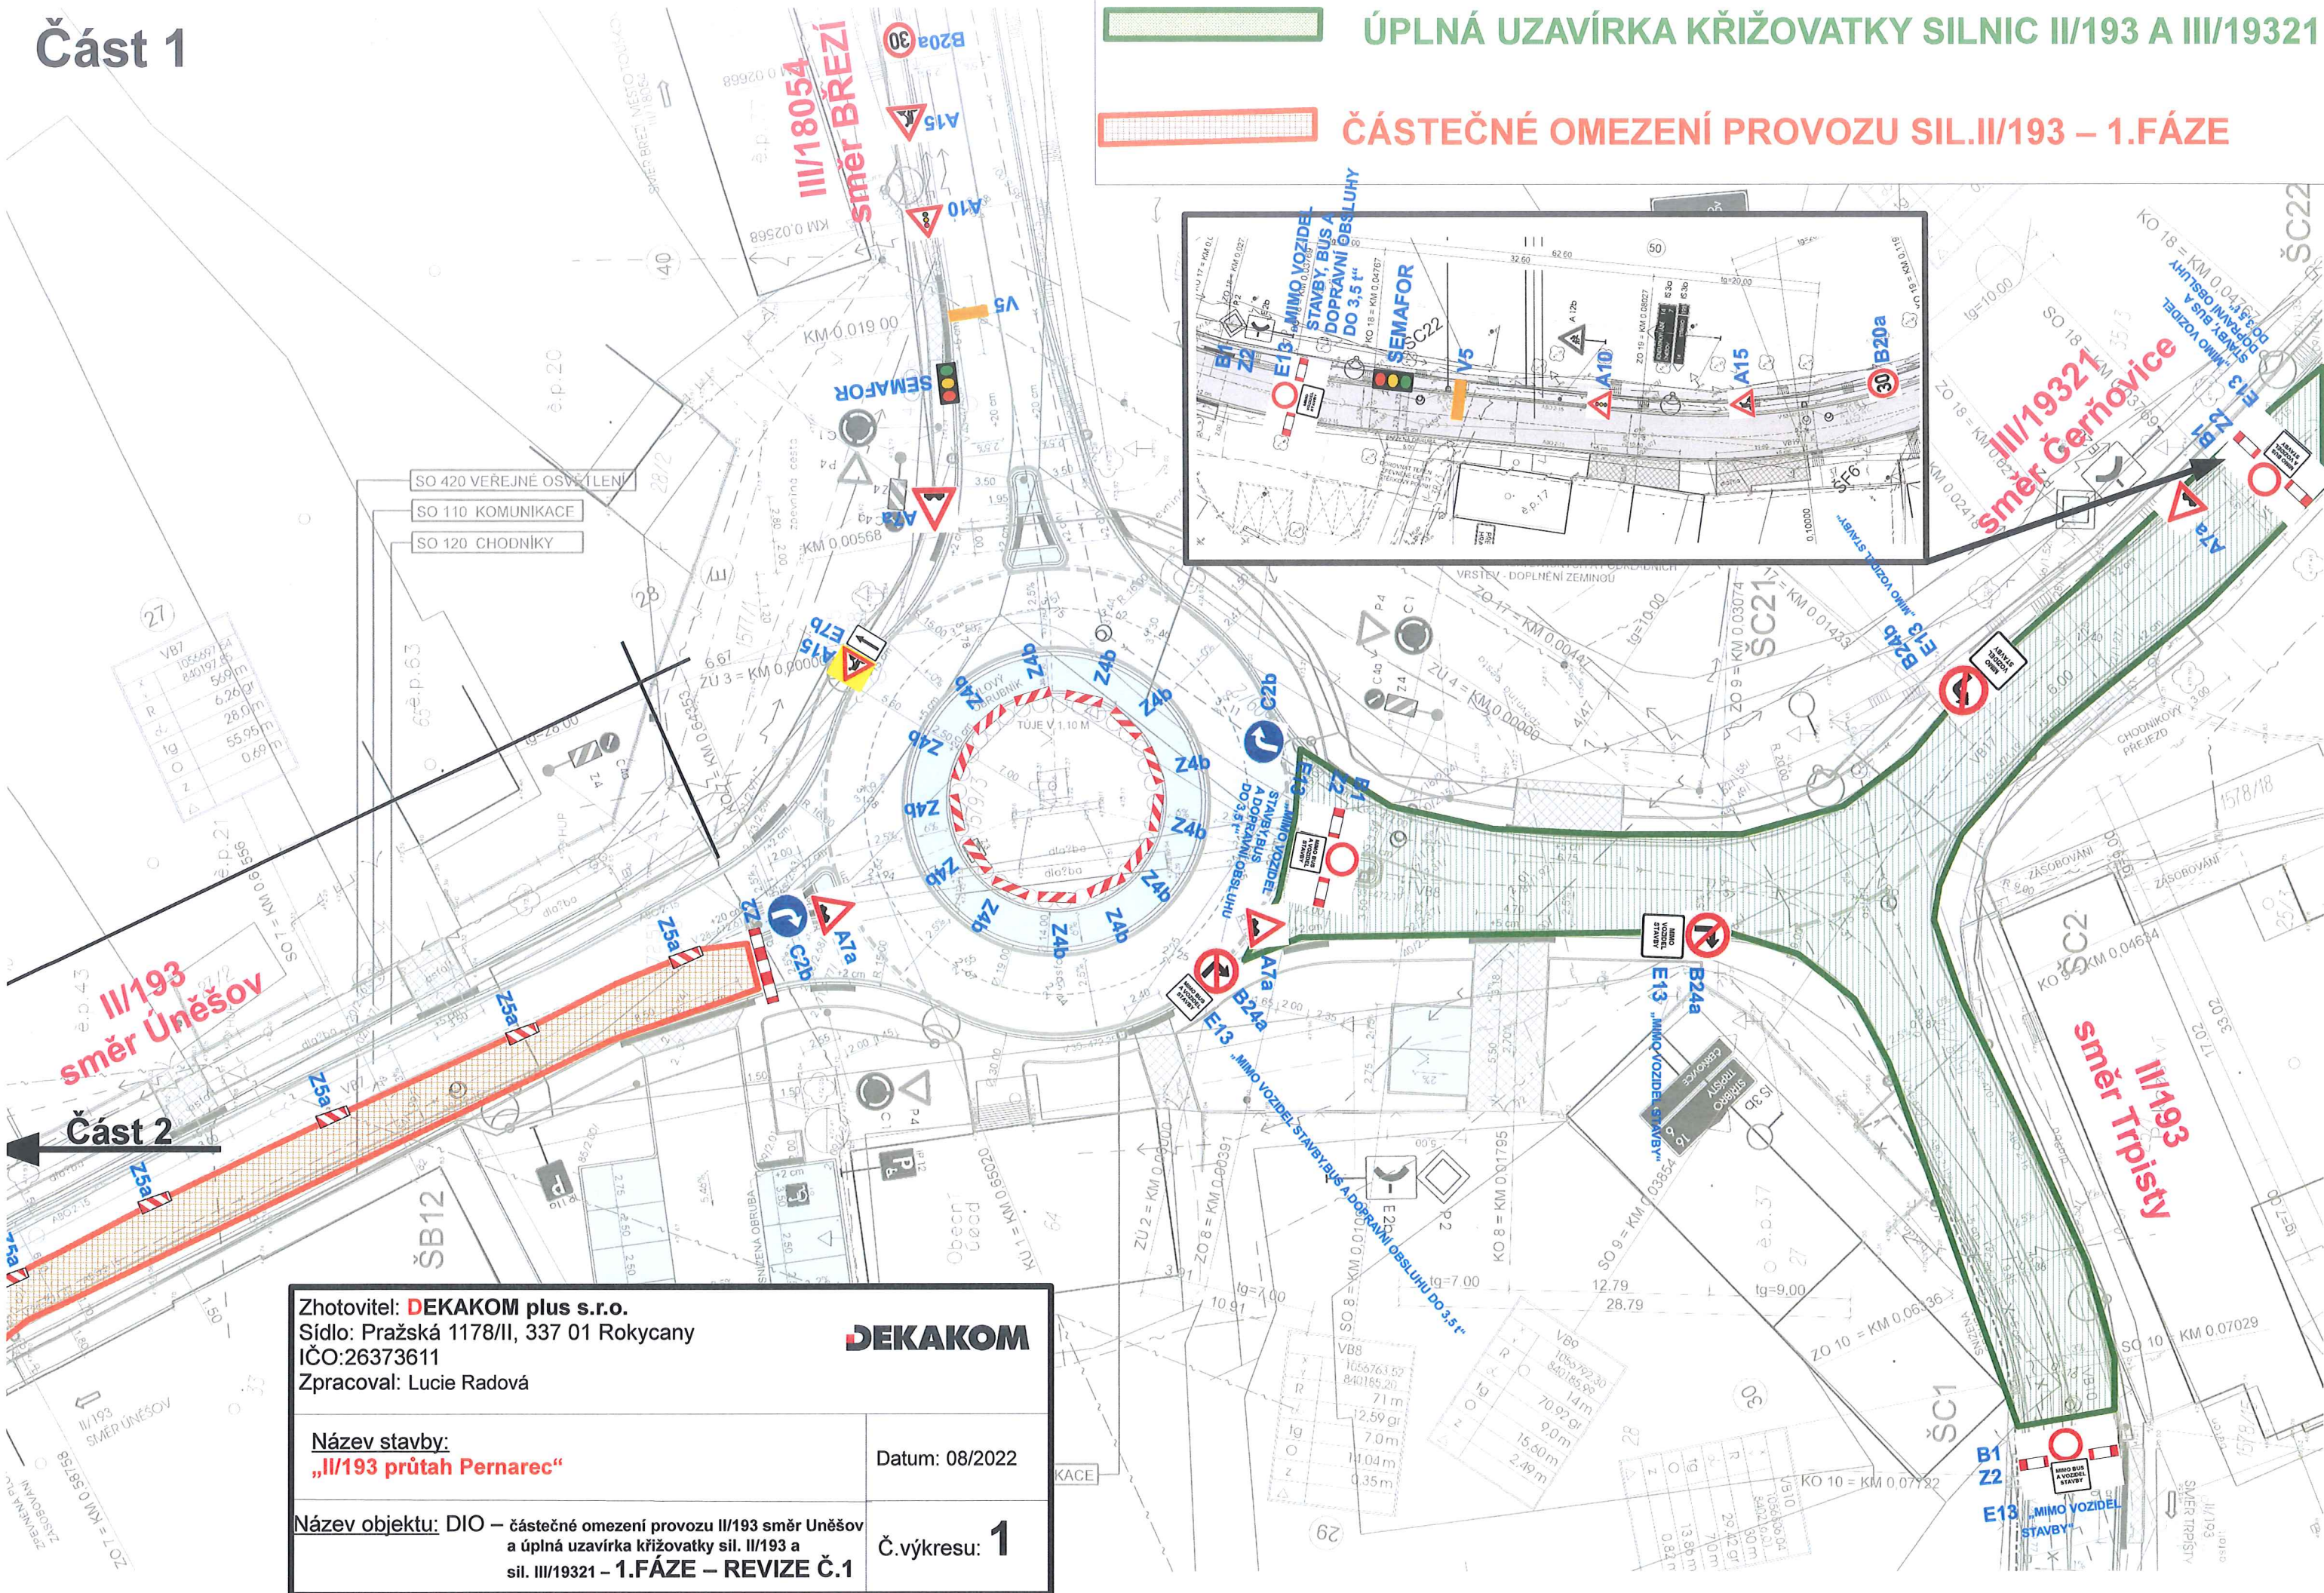

Zhotovitel: DEKAKOM plus s.r.o. Sídlo: Pražská 1178/II, 337 01 Rokycany IČO:26373611 Zpracoval: Lucie Radová	
Název stavby: „II/193 průtah Pernarec“	Datum: 08/2022
Název objektu: DIO – částečné omezení provozu II/193 směr Uněšov a úplná uzavírka křižovatky sil. II/193 a sil. III/19321 – 1. FÁZE – REVIZE Č.1	Č. výkresu: 1

Část 2

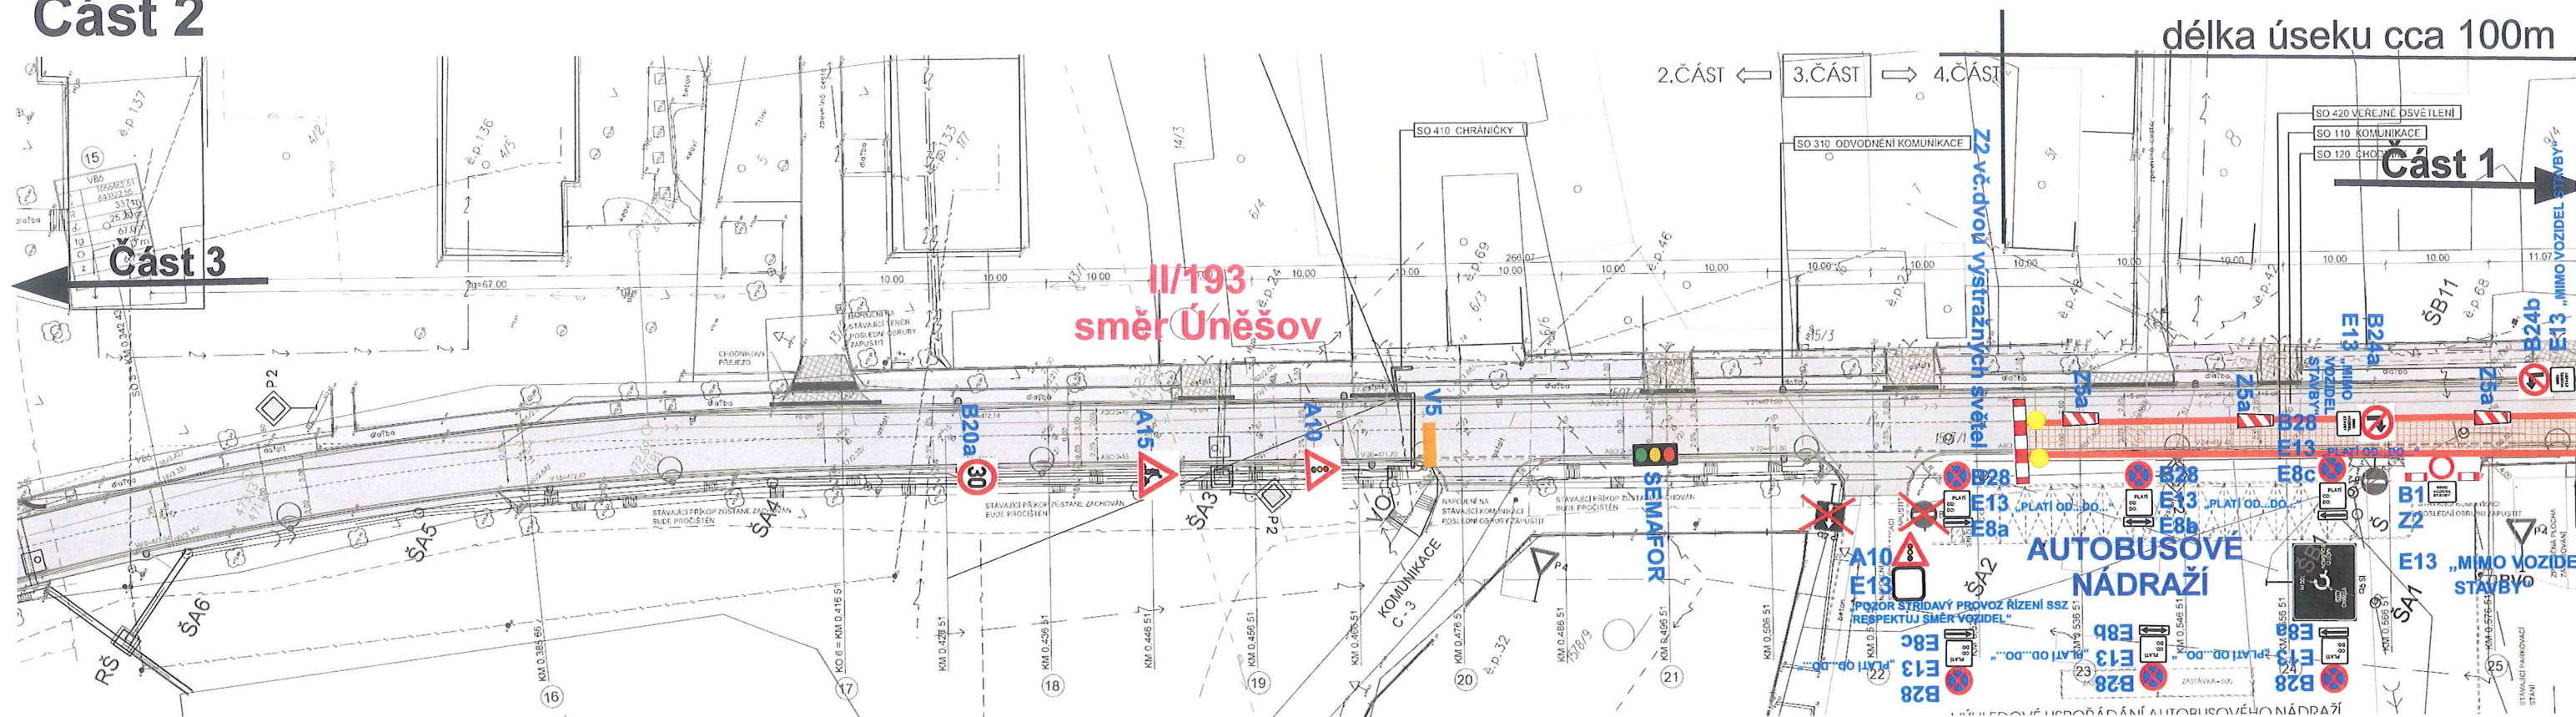


ČÁSTEČNÉ OMEZENÍ PROVOZU SIL.II/193 – 1.FÁZE

Zhotovitel: DEKAKOM plus s.r.o. Sídlo: Pražská 1178/II, 337 01 Rokycany IČO:26373611 Zpracoval: Lucie Radová	
DEKAKOM	
Datum: 08/2022	
Název stavby: „II/193 průtah Pernarec“	
Název objektu: DIO – částečné omezení provozu II/193 - 1.FÁZE – REVIZE Č.1	Č.výkresu: 2

Část 3

délka úseku cca 150m

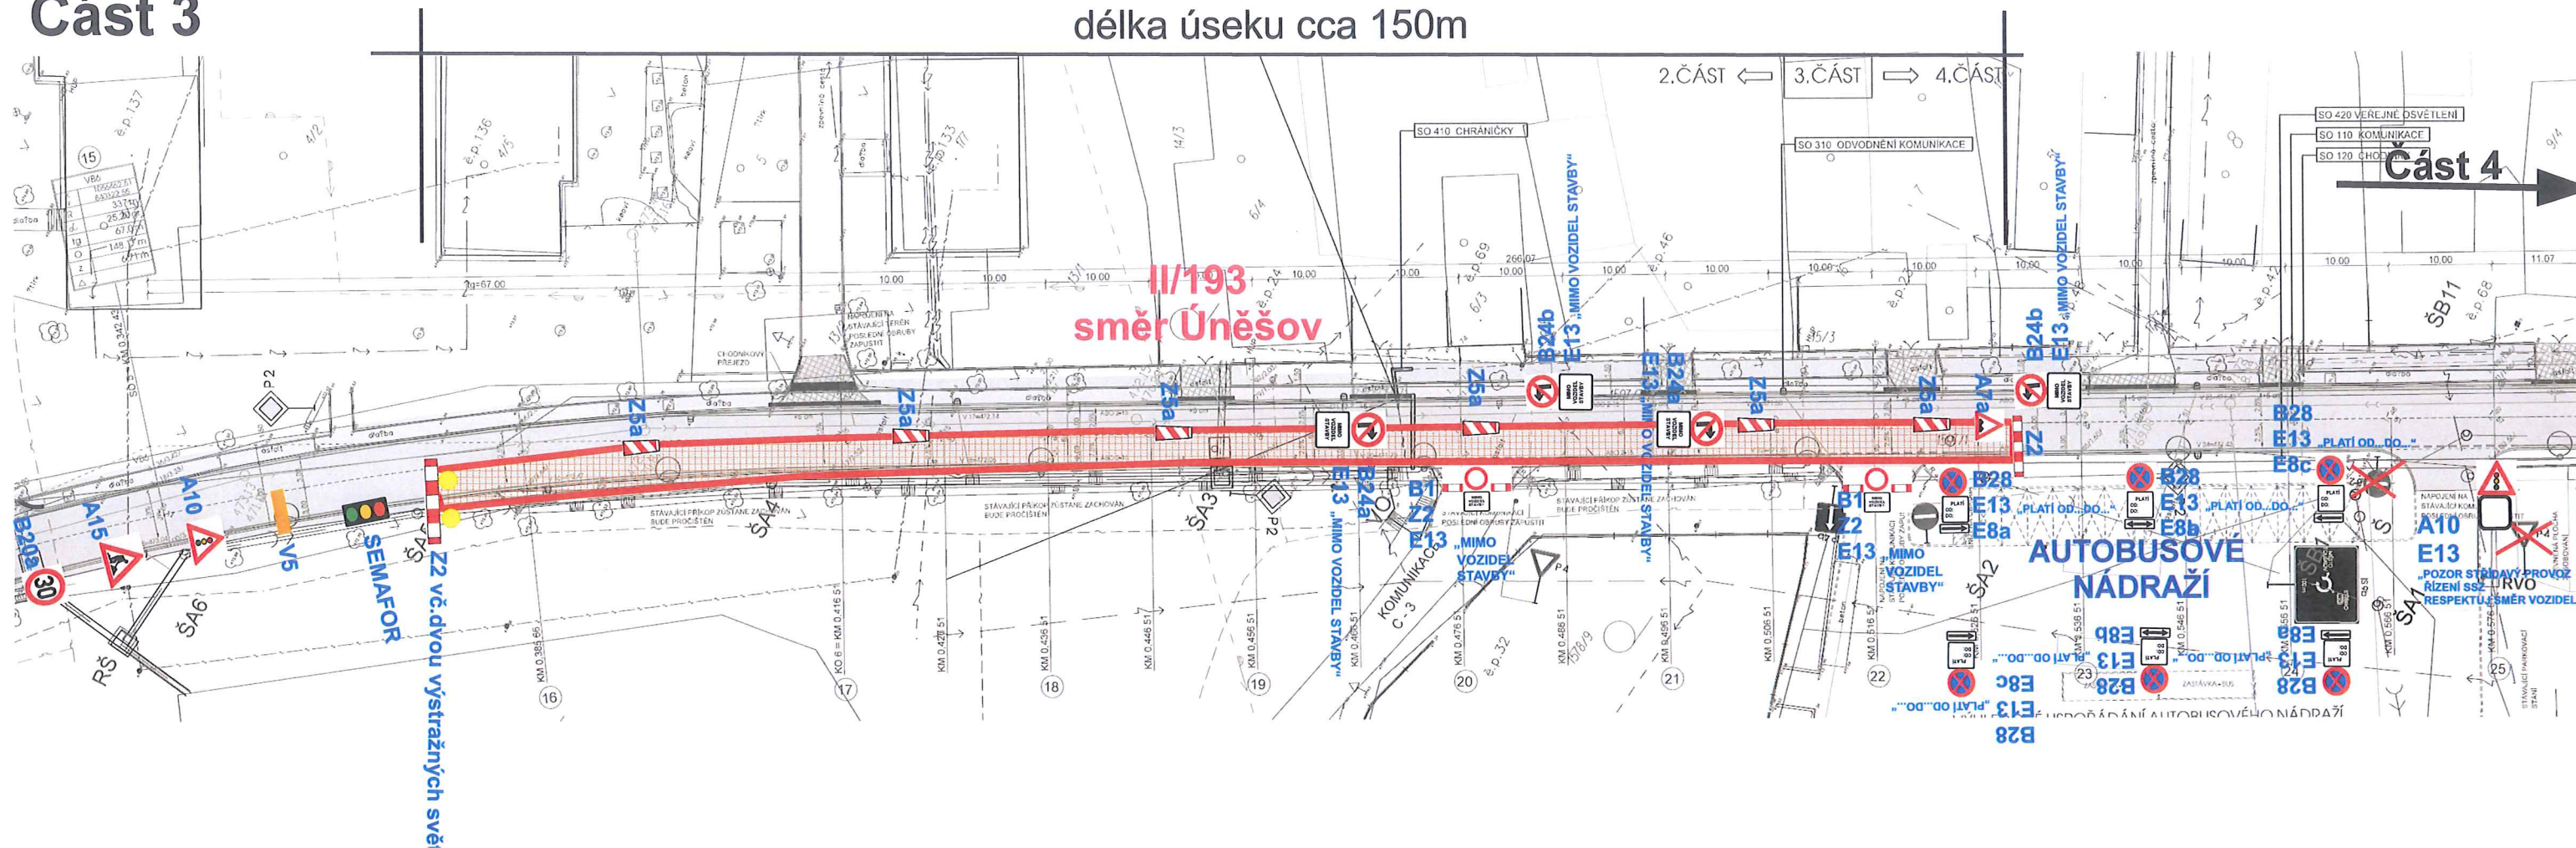

ČÁSTEČNÉ OMEZENÍ PROVOZU SIL.II/193 – 2.FÁZE

Zhotovitel: **DEKAKOM plus s.r.o.**
 Sídlo: Pražská 1178/II, 337 01 Rokycany
 IČO:26373611
 Zpracoval: Lucie Radová

DEKAKOM

Název stavby:
 „II/193 průtah Pernarec“


Datum: 08/2022

Název objektu: DIO – částečné omezení provozu II/193
 - 2.FÁZE – REVIZE Č.1

Č.výkresu: **3**


Část 4

ÚPLNÁ UZAVÍRKA KŘÍŽOVATKY SILNIC II/193 A III/19321

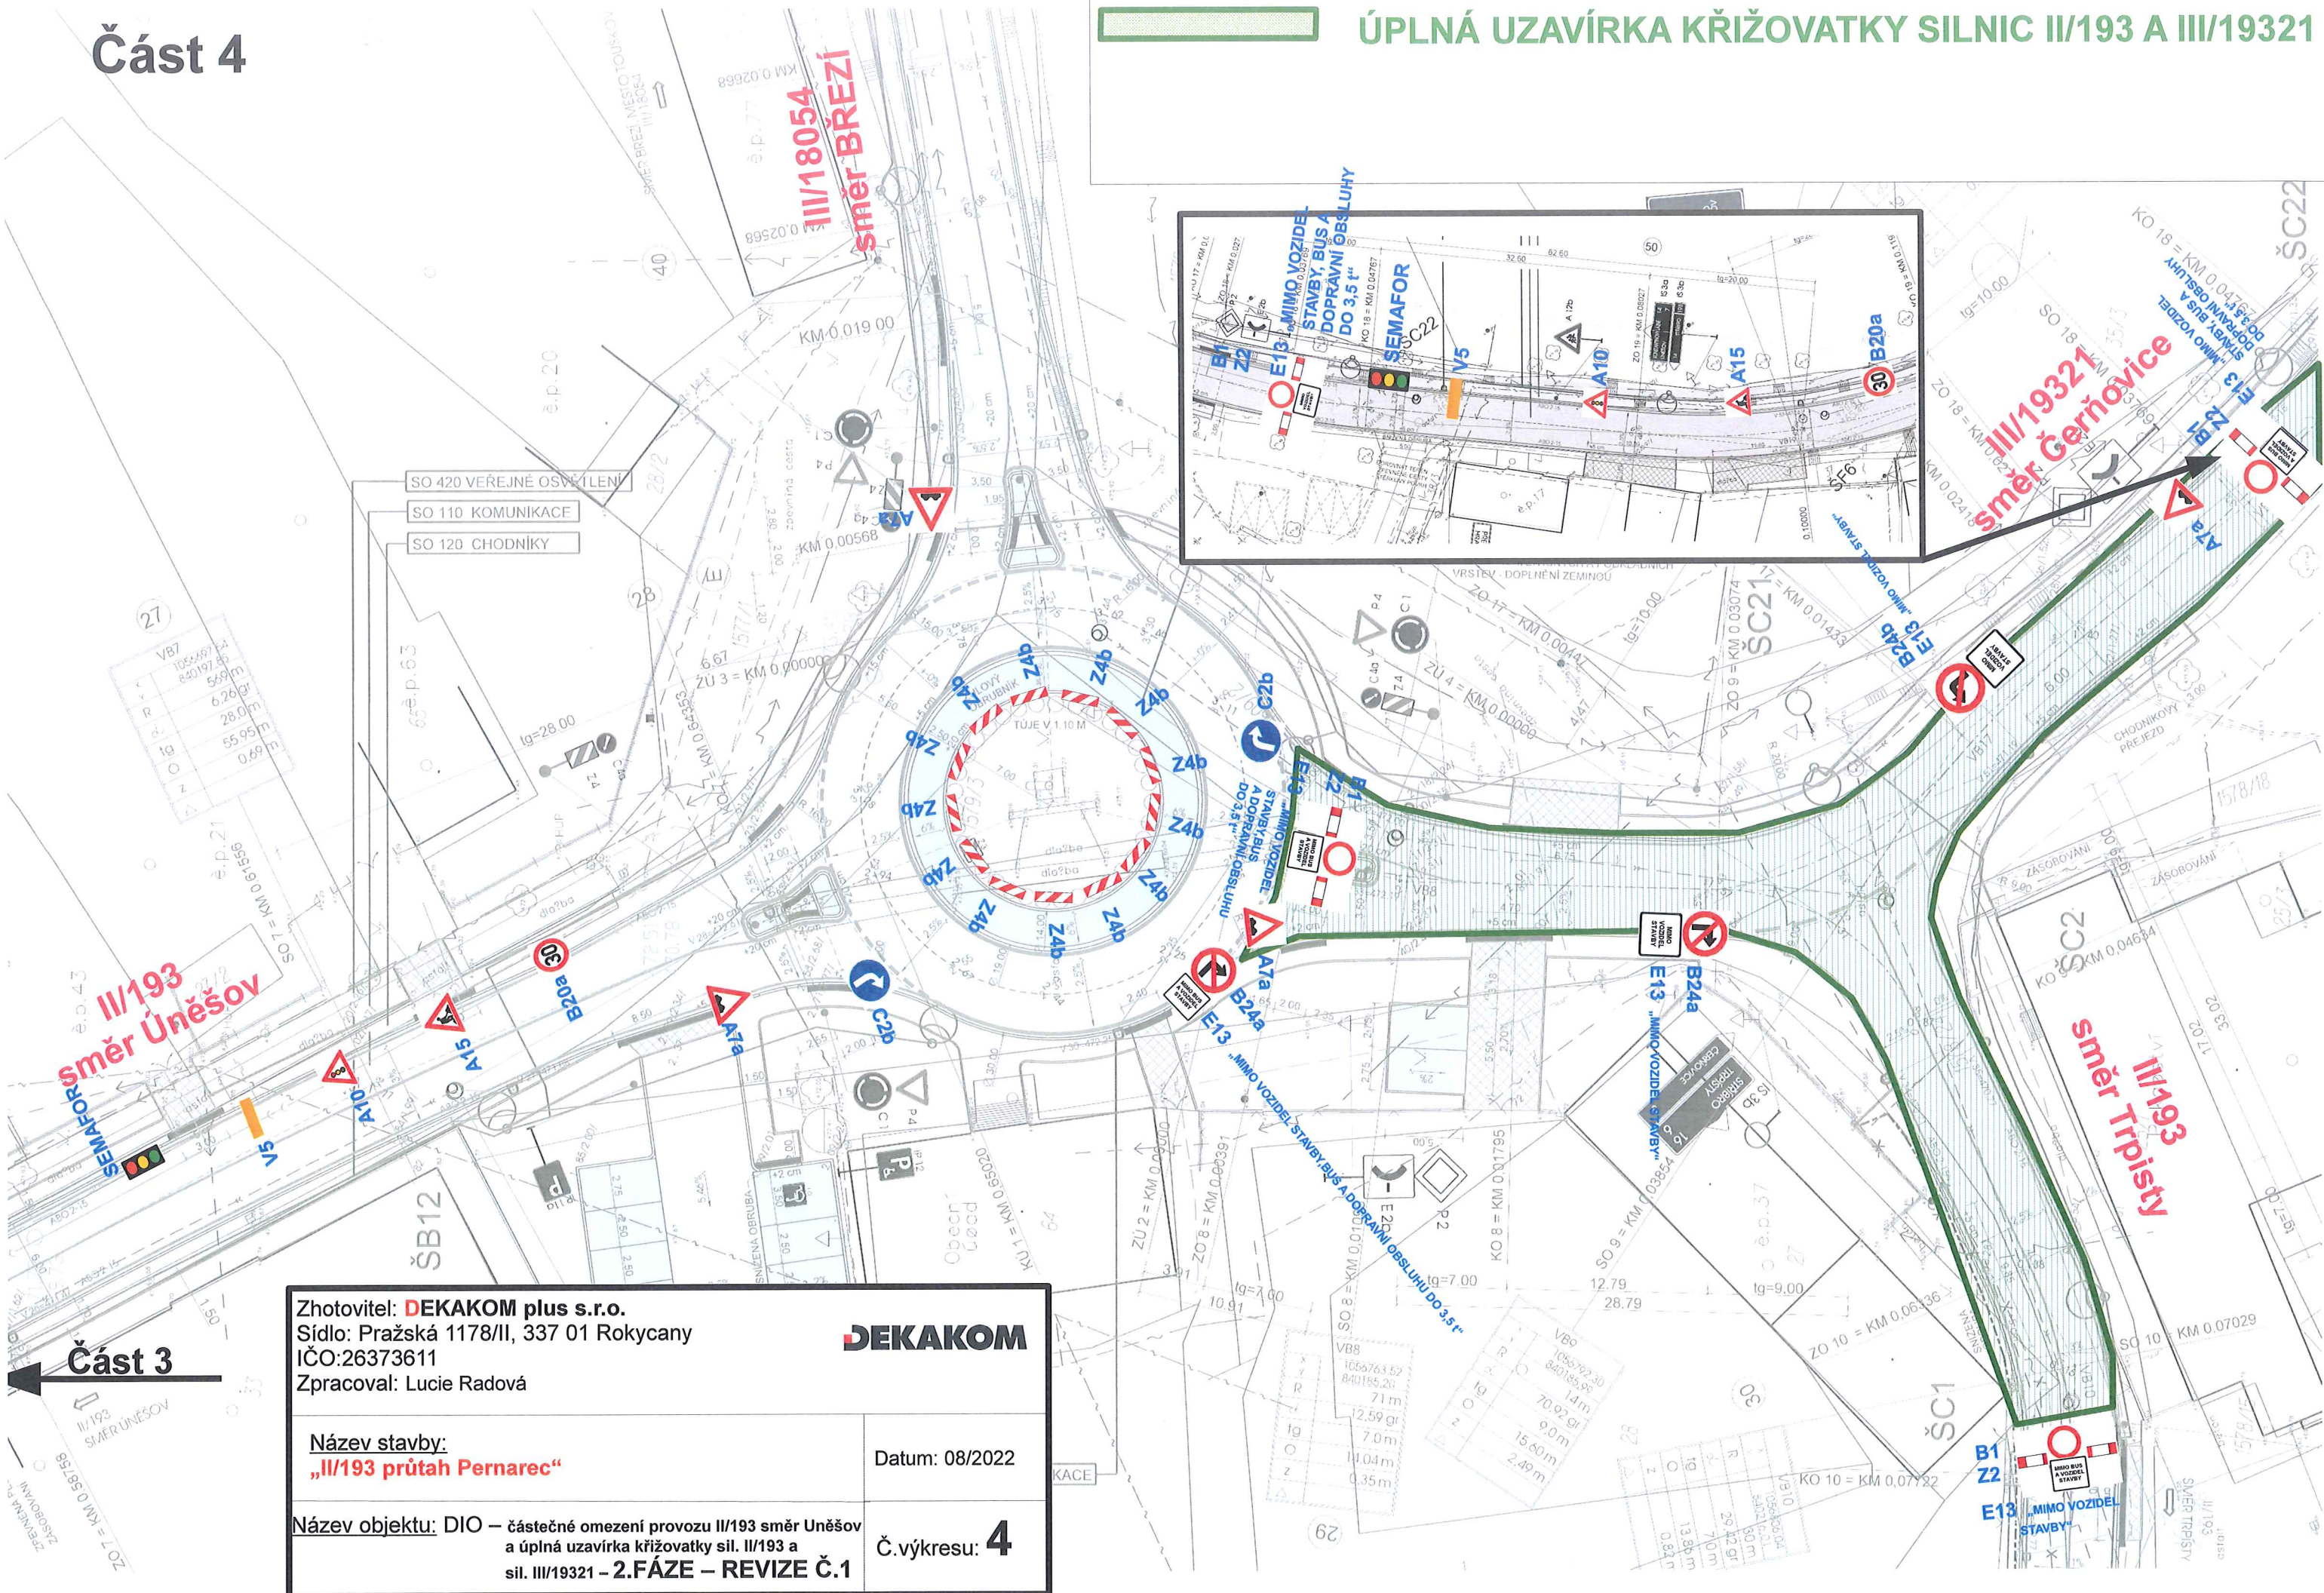


Zhotovitel: DEKAKOM plus s.r.o. Sídlo: Pražská 1178/II, 337 01 Rokycany IČO:26373611 Zpracoval: Lucie Radová		DEKAKOM	
<u>Název stavby:</u> „II/193 průtah Pernarec“			Datum: 08/2022
<u>Název objektu:</u> DIO – částečné omezení provozu II/193 směr Uněšov a úplná uzavírka křižovatky sil. II/193 a sil. III/19321 – 2.FÁZE – REVIZE Č.1			Č.výkresu: 4

Část 5

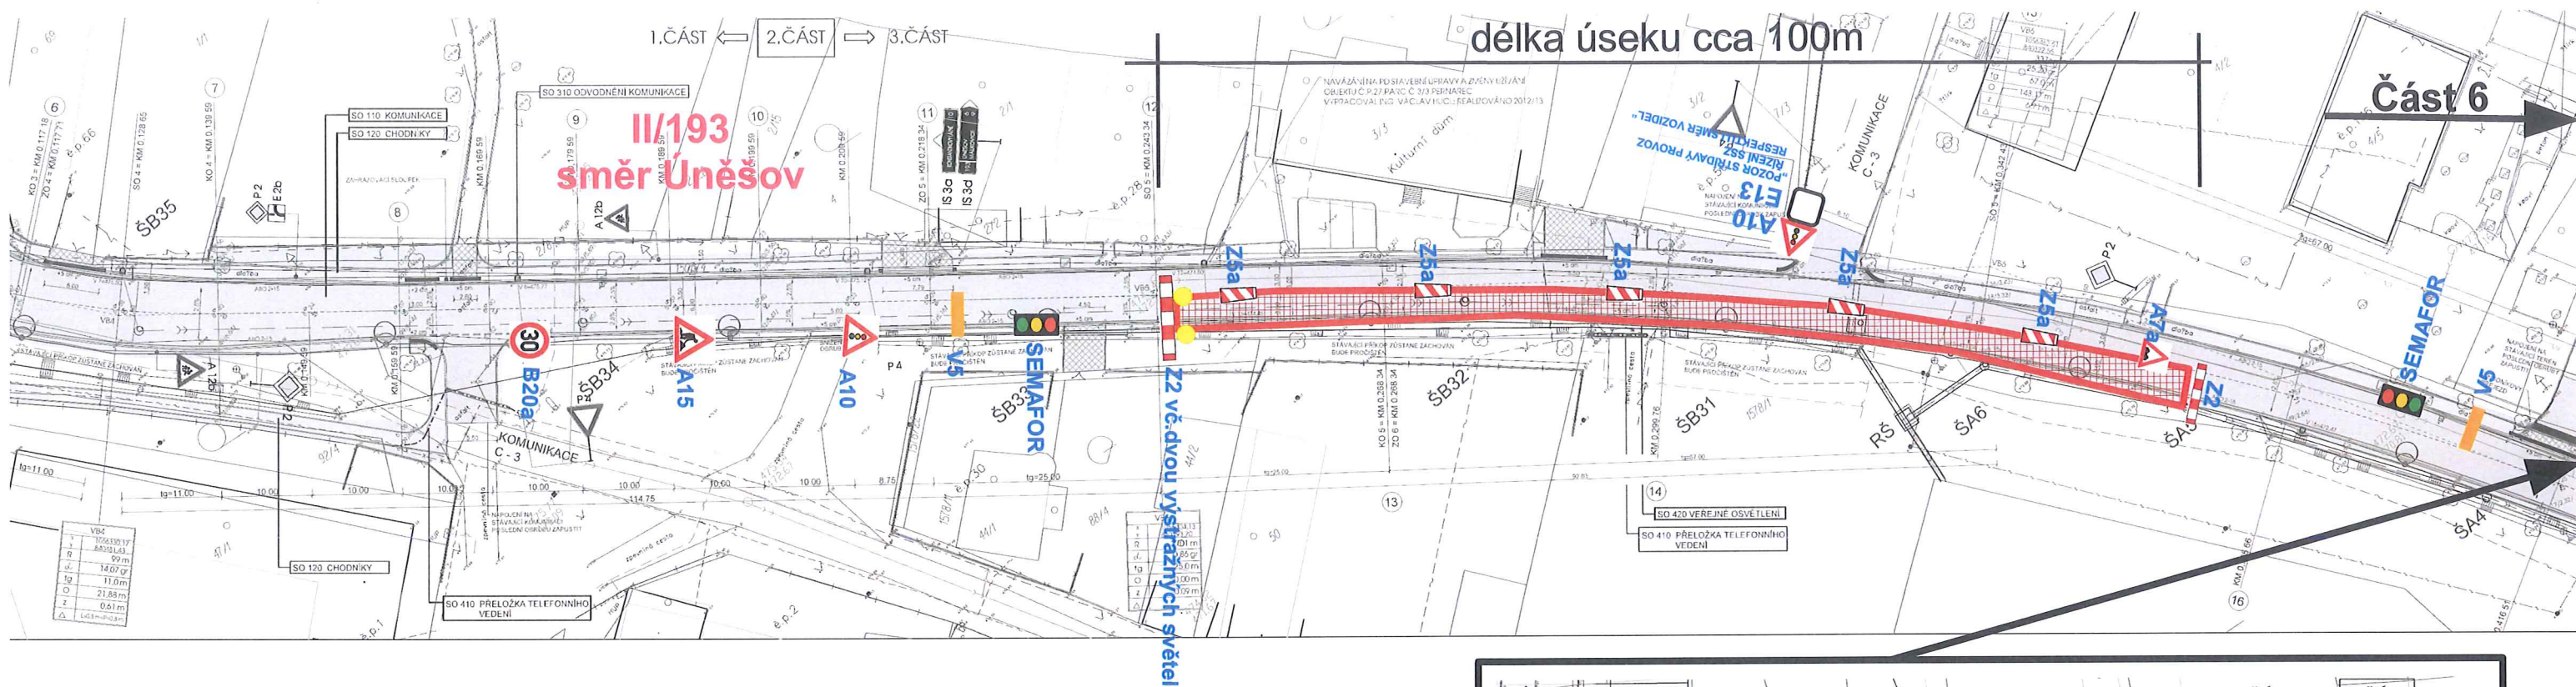

ČÁSTEČNÉ OMEZENÍ PROVOZU SIL.III/193 – 3.FÁZE

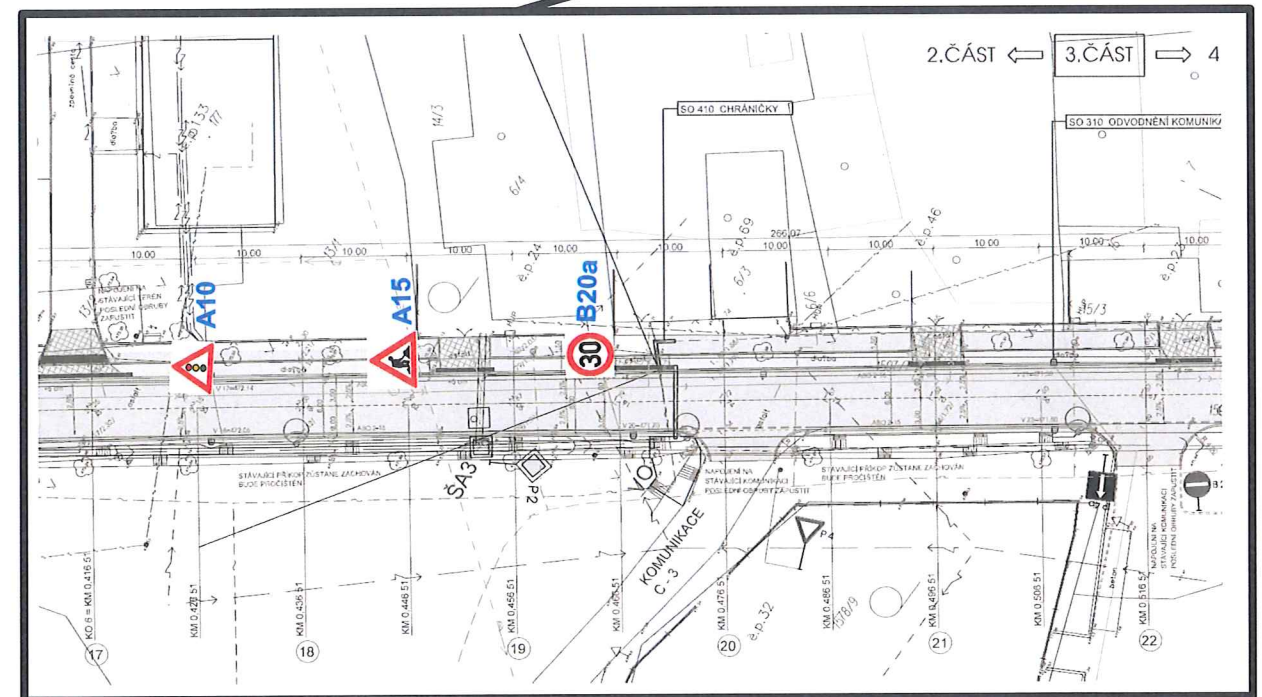

Zhotovitel: **DEKAKOM plus s.r.o.**
Sídlo: Pražská 1178/II, 337 01 Rokycany
IČO:26373611
Zpracoval: Lucie Radová

DEKAKOM

Název stavby:
„II/193 průtah Pernarec“


Datum: 08/2022

Název objektu: DIO – částečné omezení provozu II/193
- 3.FÁZE – REVIZE Č.1

Č.výkresu: **5**



Část 6

ÚPLNÁ UZAVÍRKA KŘIŽOVATKY SILNIC II/193 A III/19321

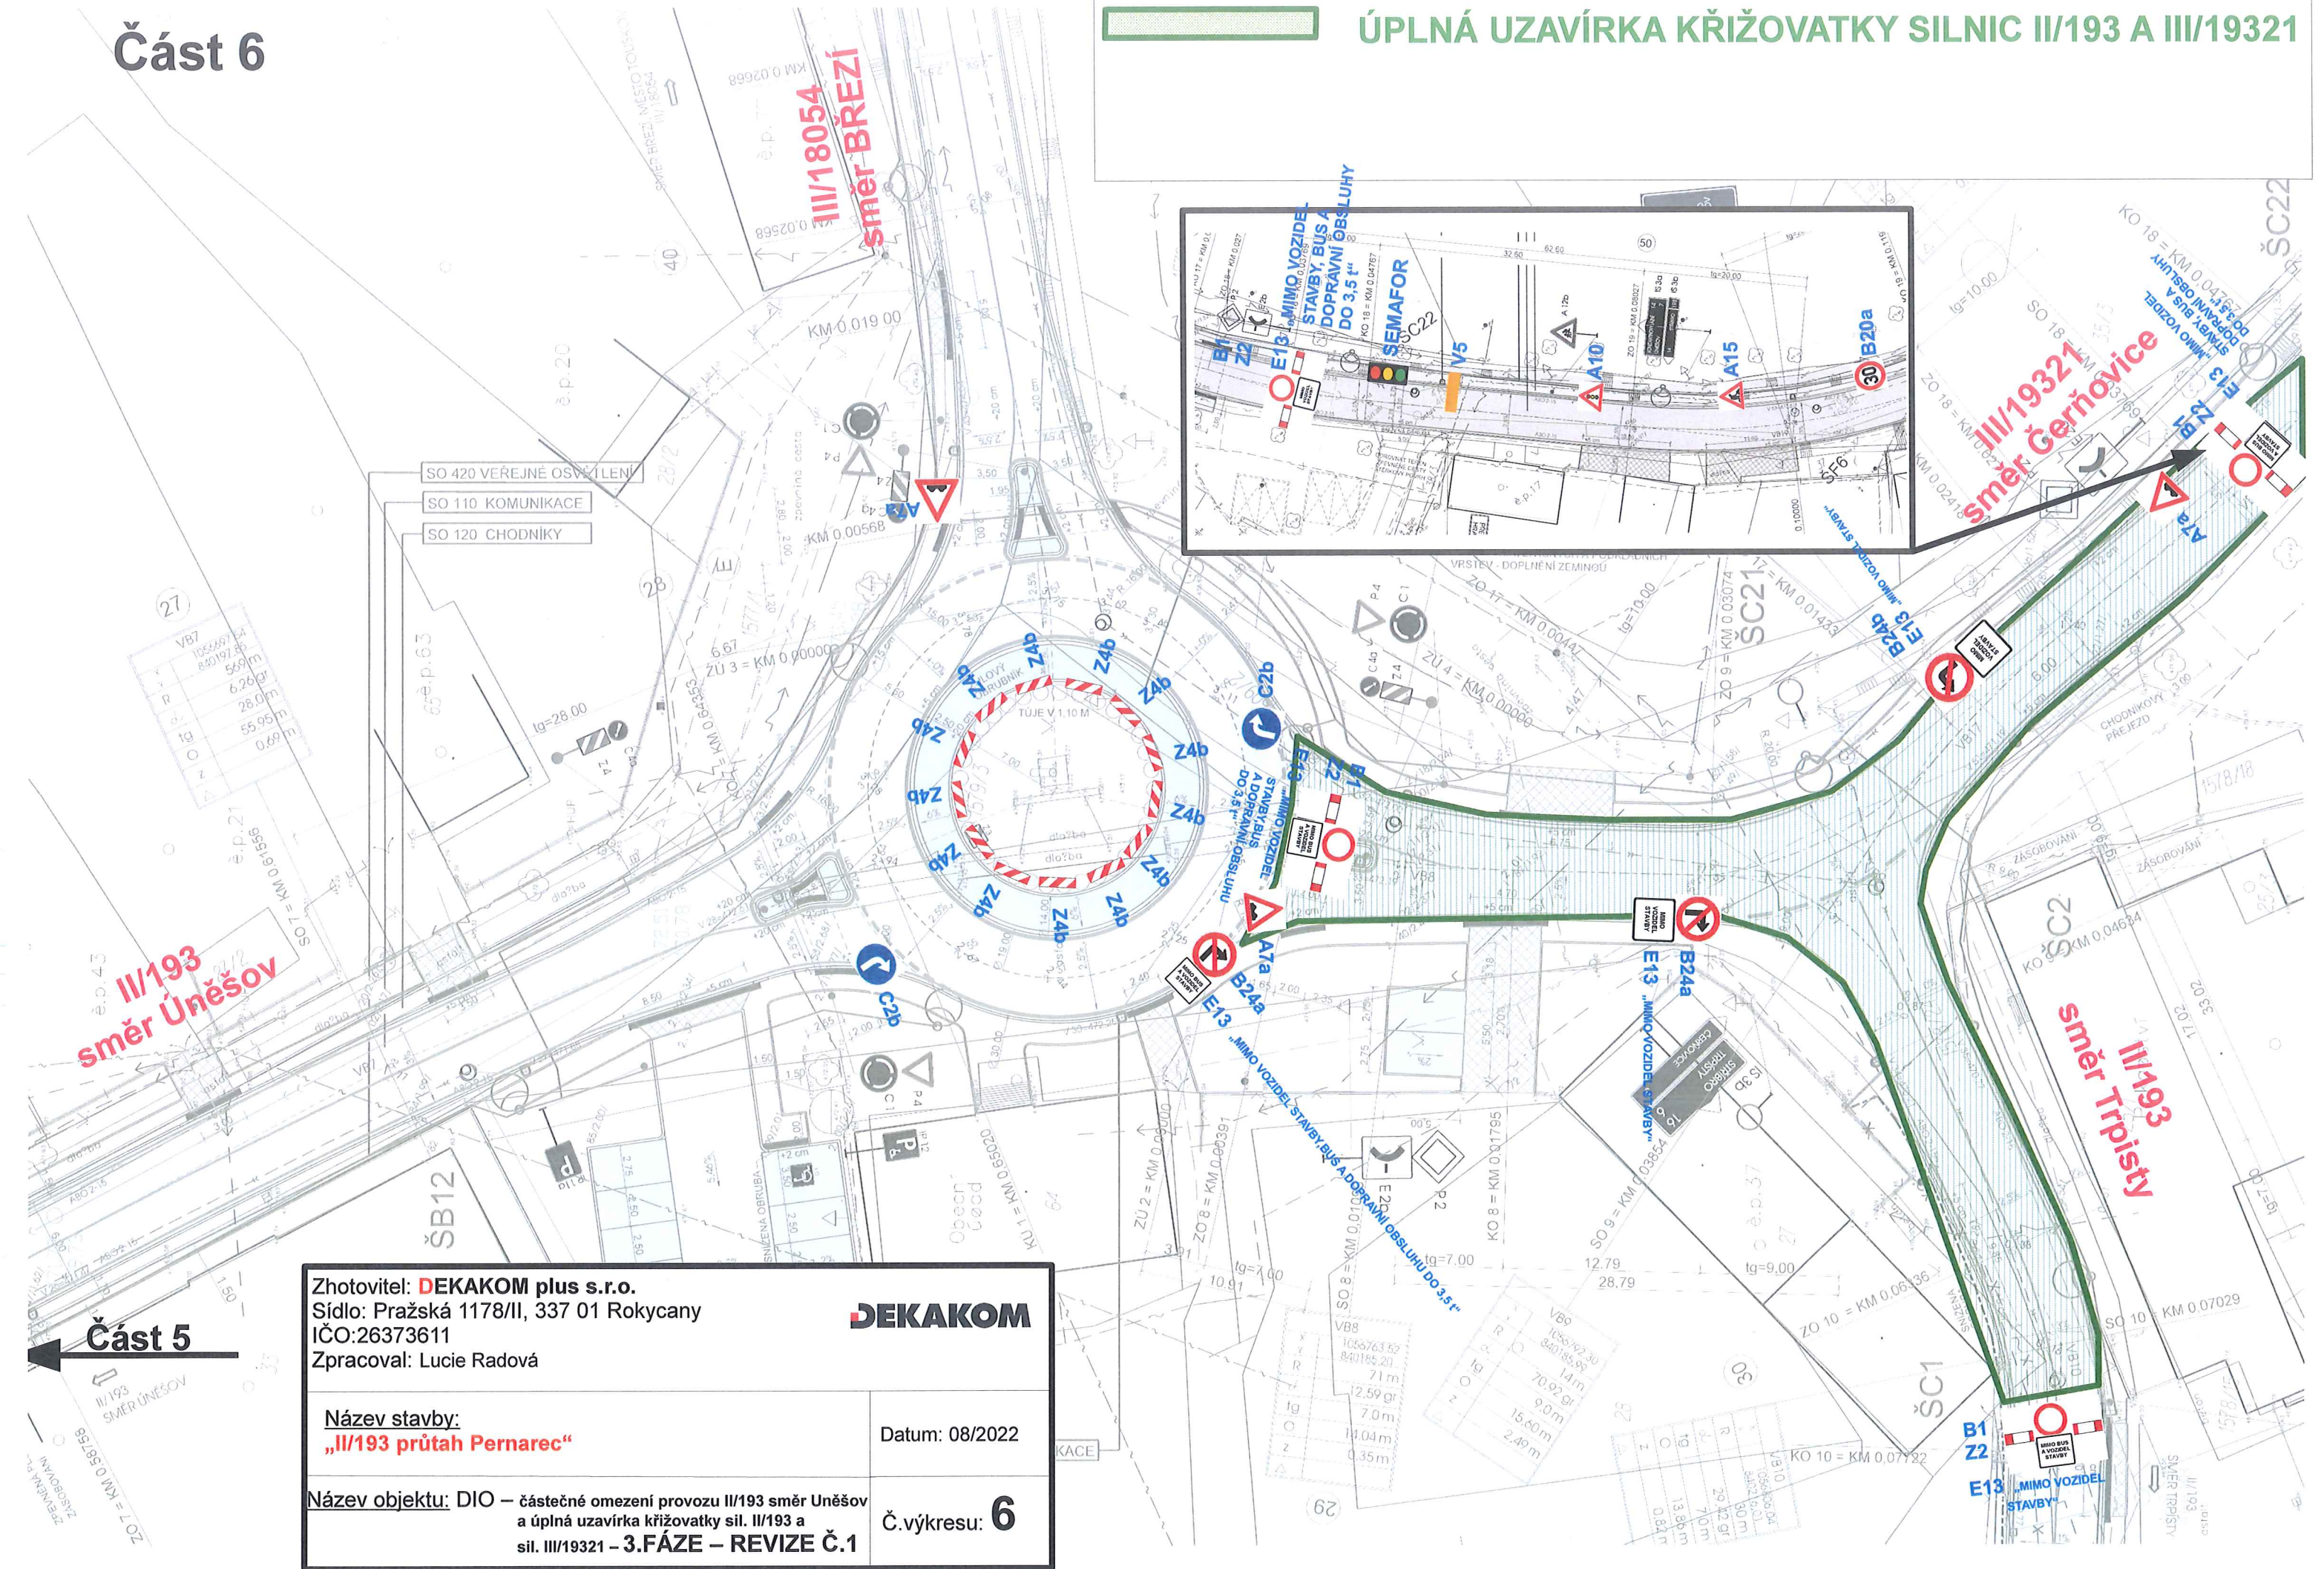

Zhotovitel: DEKAKOM plus s.r.o. Sídlo: Pražská 1178/II, 337 01 Rokycany IČO:26373611 Zpracoval: Lucie Radová	
DEKAKOM	
Název stavby: „II/193 průtah Pernarec“	Datum: 08/2022
Název objektu: DIO – částečné omezení provozu II/193 směr Uněšov a úplná uzavírka křižovatky sil. II/193 a sil. III/19321 – 3.FÁZE – REVIZE Č.1	Č.výkresu: 6

Část 7

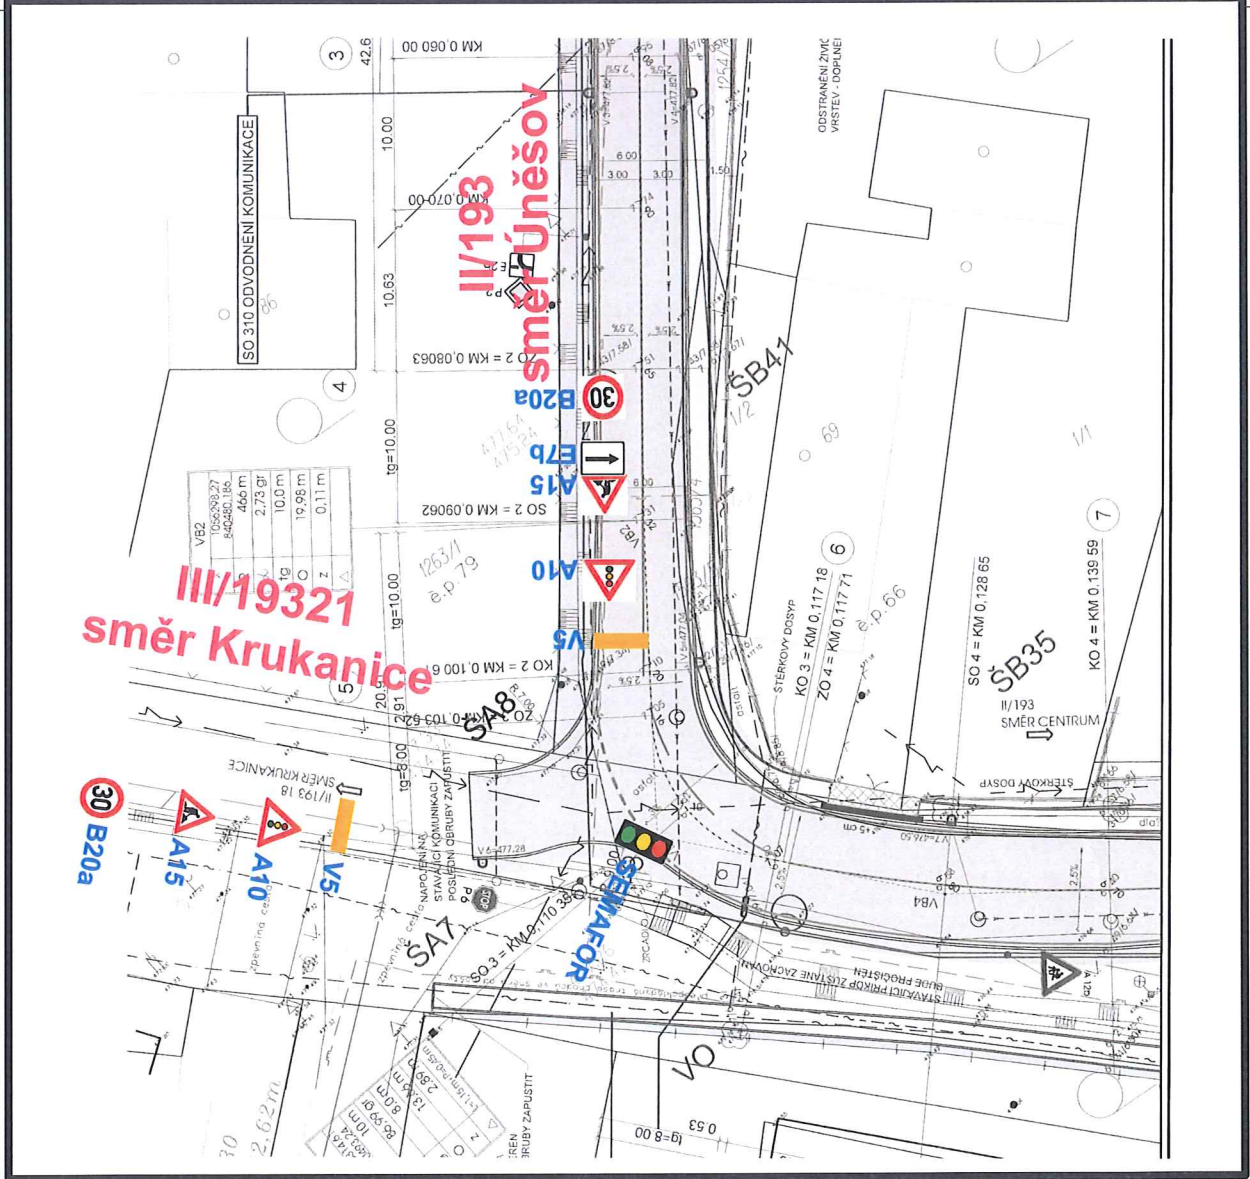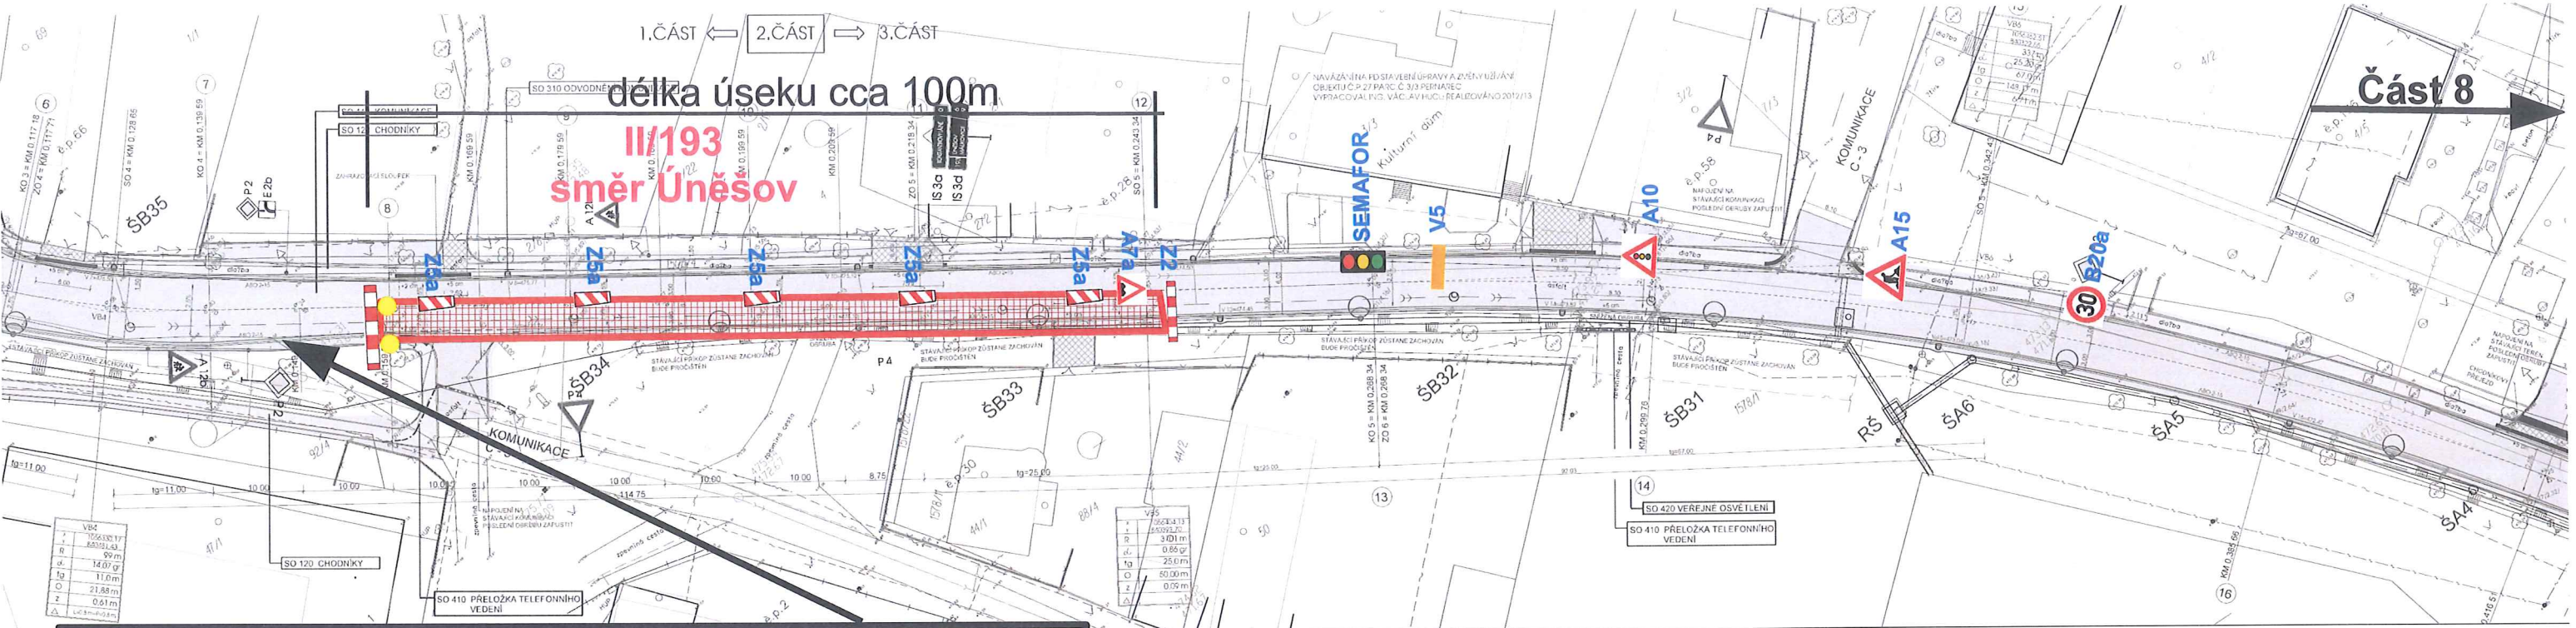


 ČÁSTEČNÉ OMEZENÍ PROVOZU SIL.II/193 – 4.FÁZE

Zhotovitel: DEKAKOM plus s.r.o. Sídlo: Pražská 1178/II, 337 01 Rokycany IČO:26373611 Zpracoval: Lucie Radová	
Název stavby: „II/193 průtah Pernarec“	Datum: 08/2022
Název objektu: DIO – částečné omezení provozu II/193 - 4.FÁZE – REVIZE Č.1	Č.výkresu: 7

Část 8

ÚPLNÁ UZAVÍRKA KŘÍŽOVATKY SILNIC II/193 A III/19321

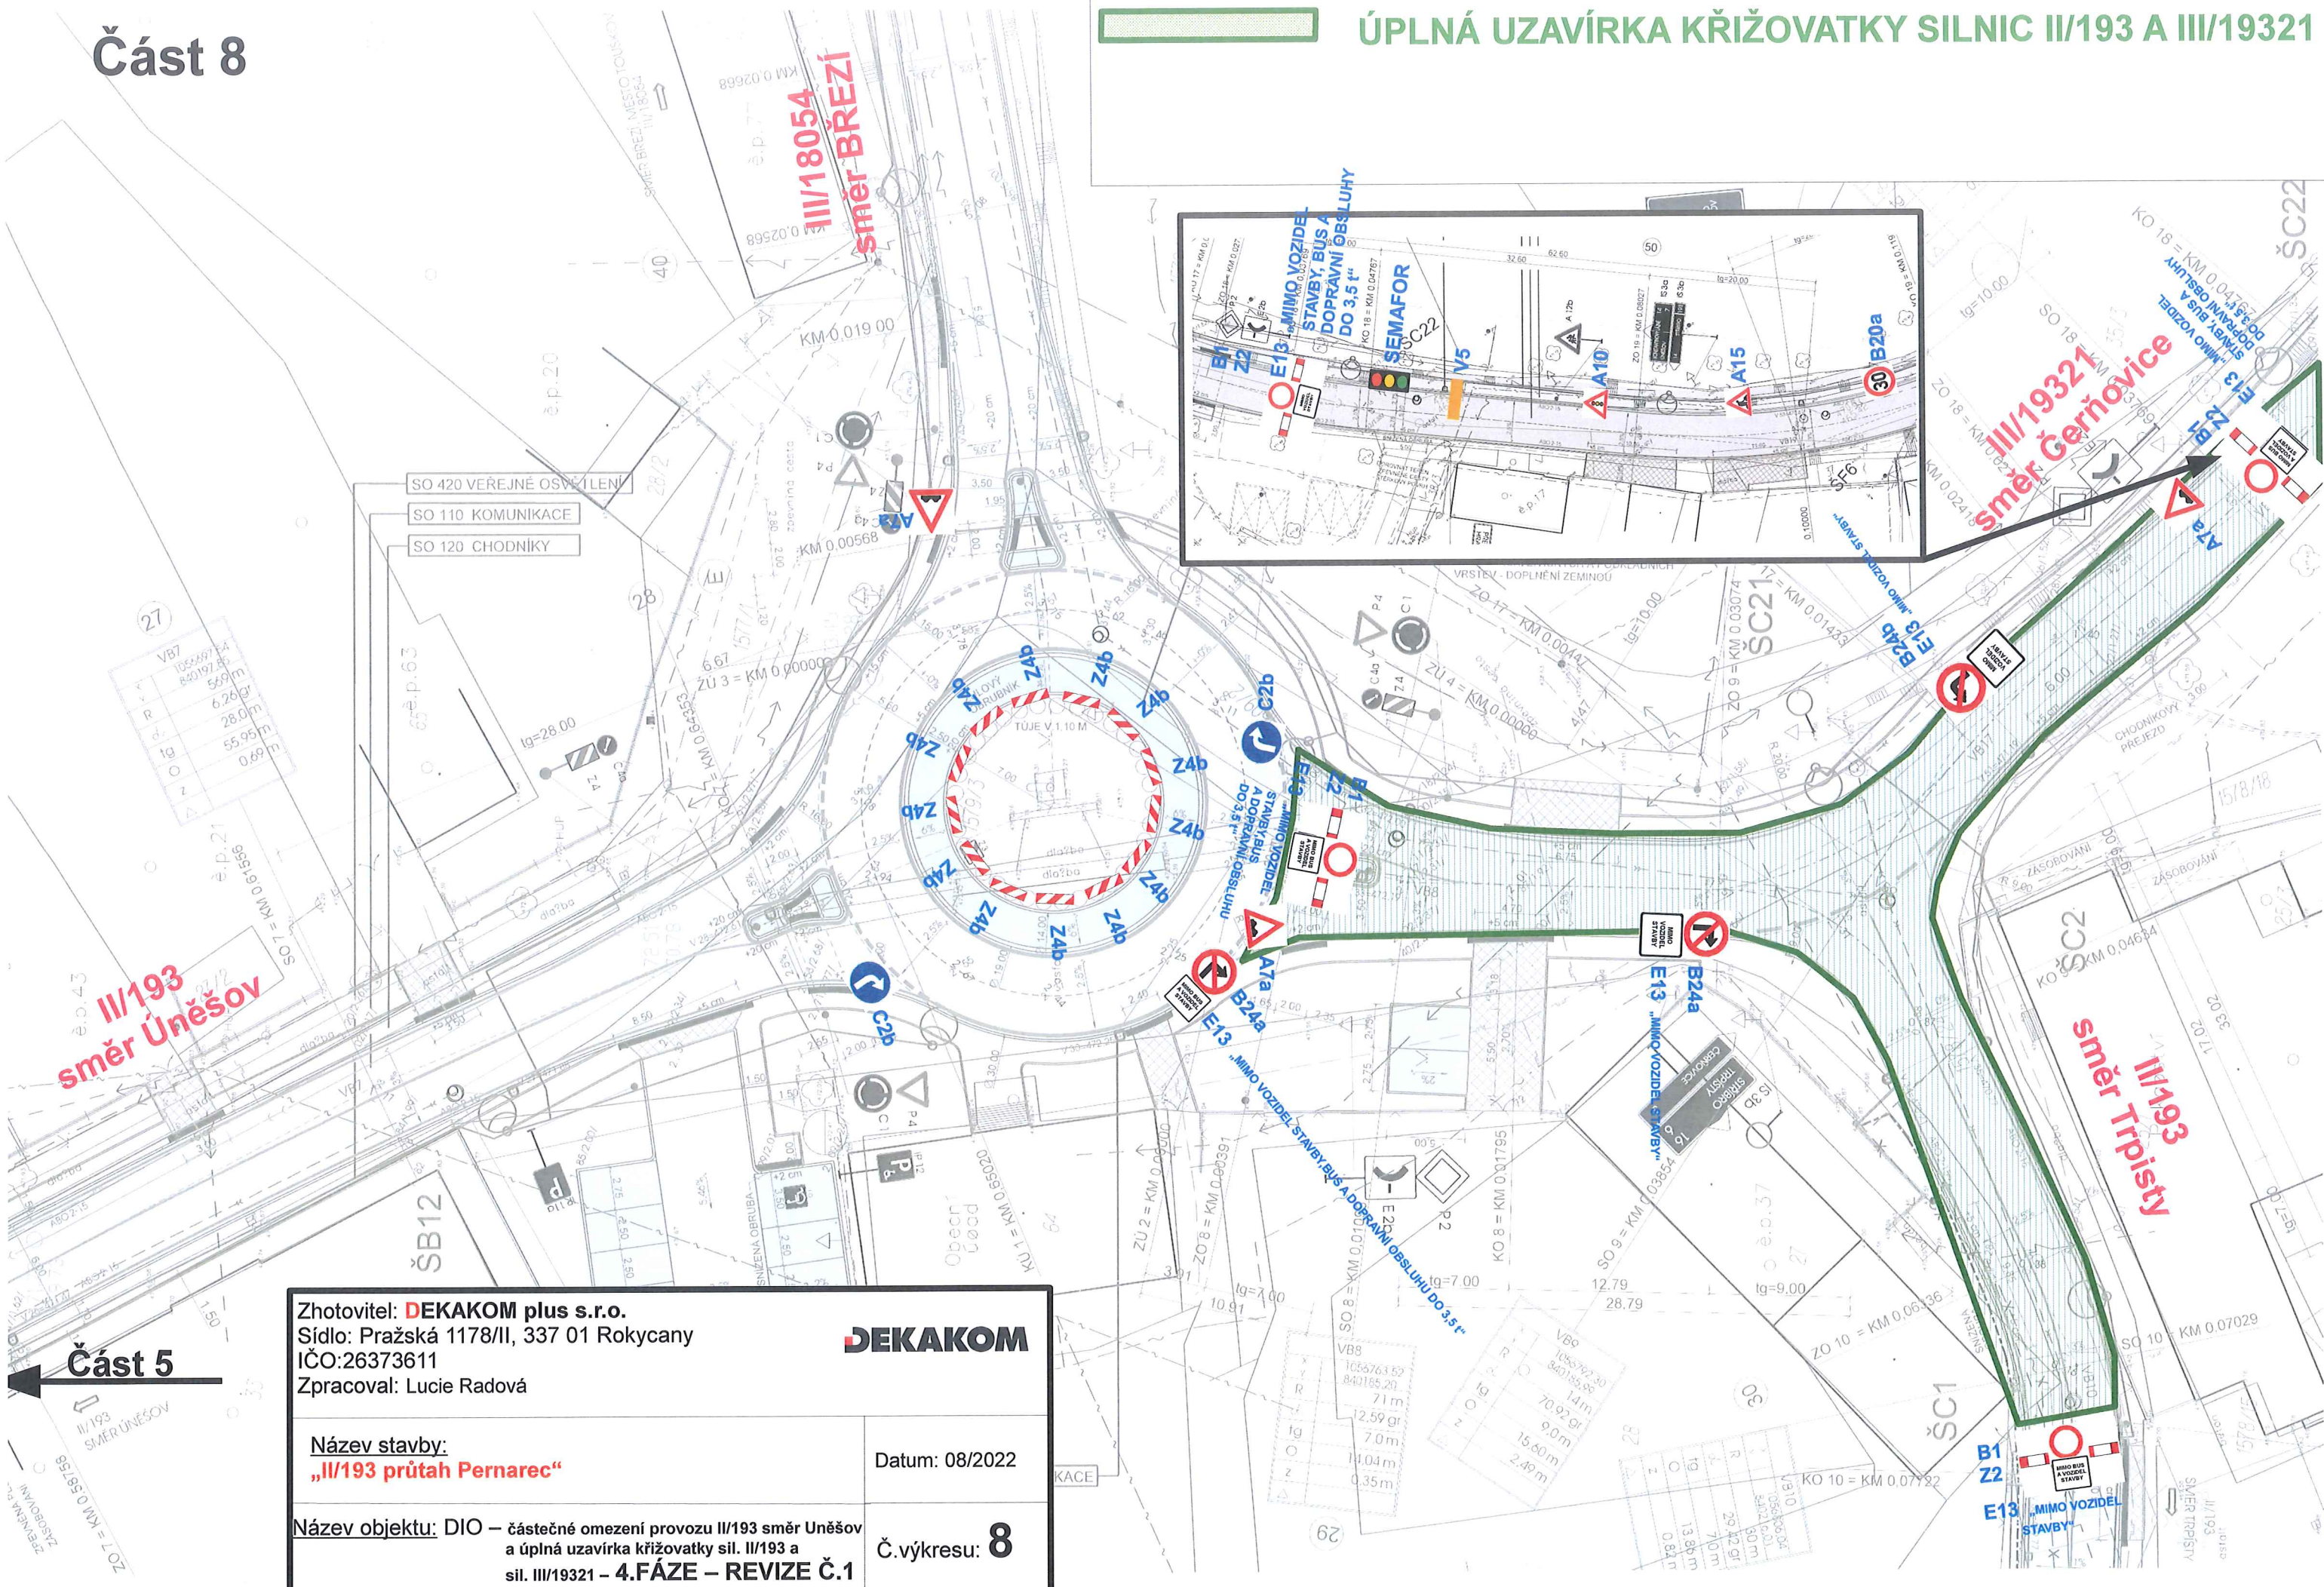


Zhotovitel: **DEKAKOM plus s.r.o.**
 Sídlo: Pražská 1178/II, 337 01 Rokycany
 IČO:26373611
 Zpracoval: Lucie Radová

DEKAKOM

Název stavby: „II/193 průtah Pernarec“	Datum: 08/2022
Název objektu: DIO – částečné omezení provozu II/193 směr Uněšov a úplná uzavírka křižovatky sil. II/193 a sil. III/19321 – 4.FÁZE – REVIZE Č.1	Č.výkresu: 8

Část 5

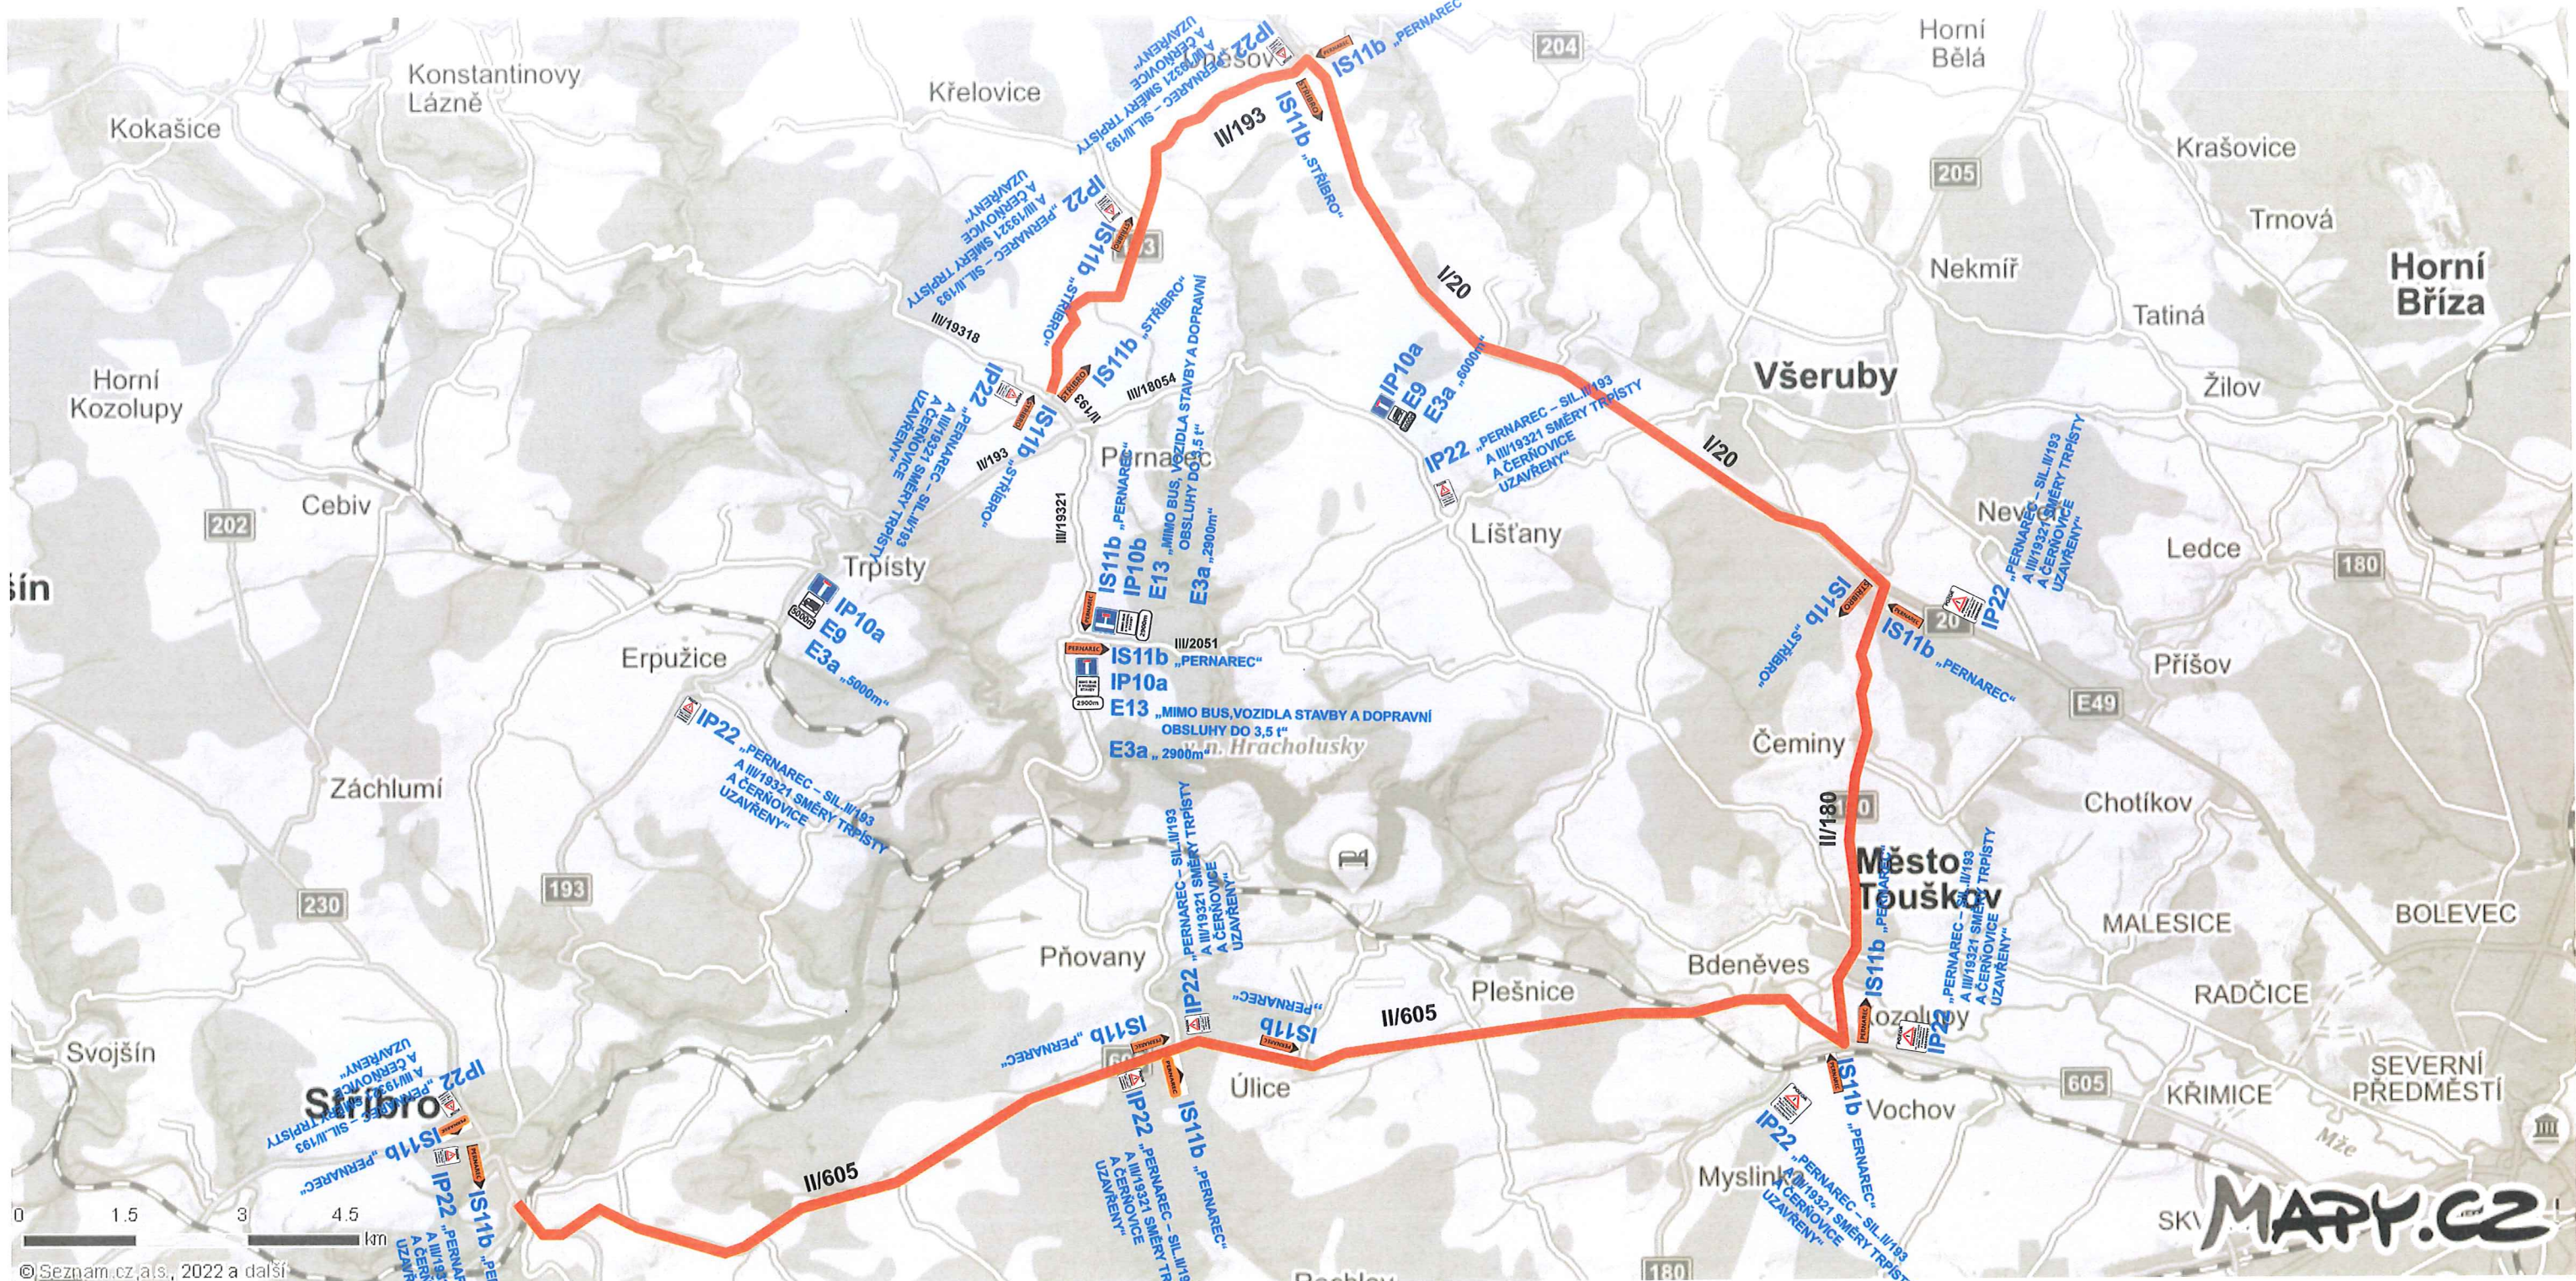

Zhotovitel: DEKAKOM plus s.r.o. Sídlo: Pražská 1178/II, 337 01 Rokycany IČO:26373611 Zpracoval: Lucie Radová	
DEKAKOM	
Název stavby: „II/193 průtah Pernarec“	Datum: 08/2022
Název objektu: DIO – částečné omezení provozu II/193 směr Uněšov a úplná uzavírka křižovatky sil. II/193 a sil. III/19321 OBJÍZDNÁ TRASA PRO 1.- 4.FÁZI – REVIZE Č.1	Č.výkresu: 9

