



Zhotovitel: <b>DEKAKOM plus s.r.o.</b> Sídlo: Pražská 1178/II, 337 01 Rokycany IČO:26373611 Zpracoval: Lucie Radová		
Název stavby: <b>„II/193 průtah Pernarec“</b>		Datum: 09/2022
Název objektu: DIO – ÚPLNÁ UZAVÍRKA II/193 směr Úněšov PŘEHLEDNÁ SITUACE		Č.výkresu: <b>1</b>


MAPY.CZ

© Seznam.cz a.s., 2020 a další

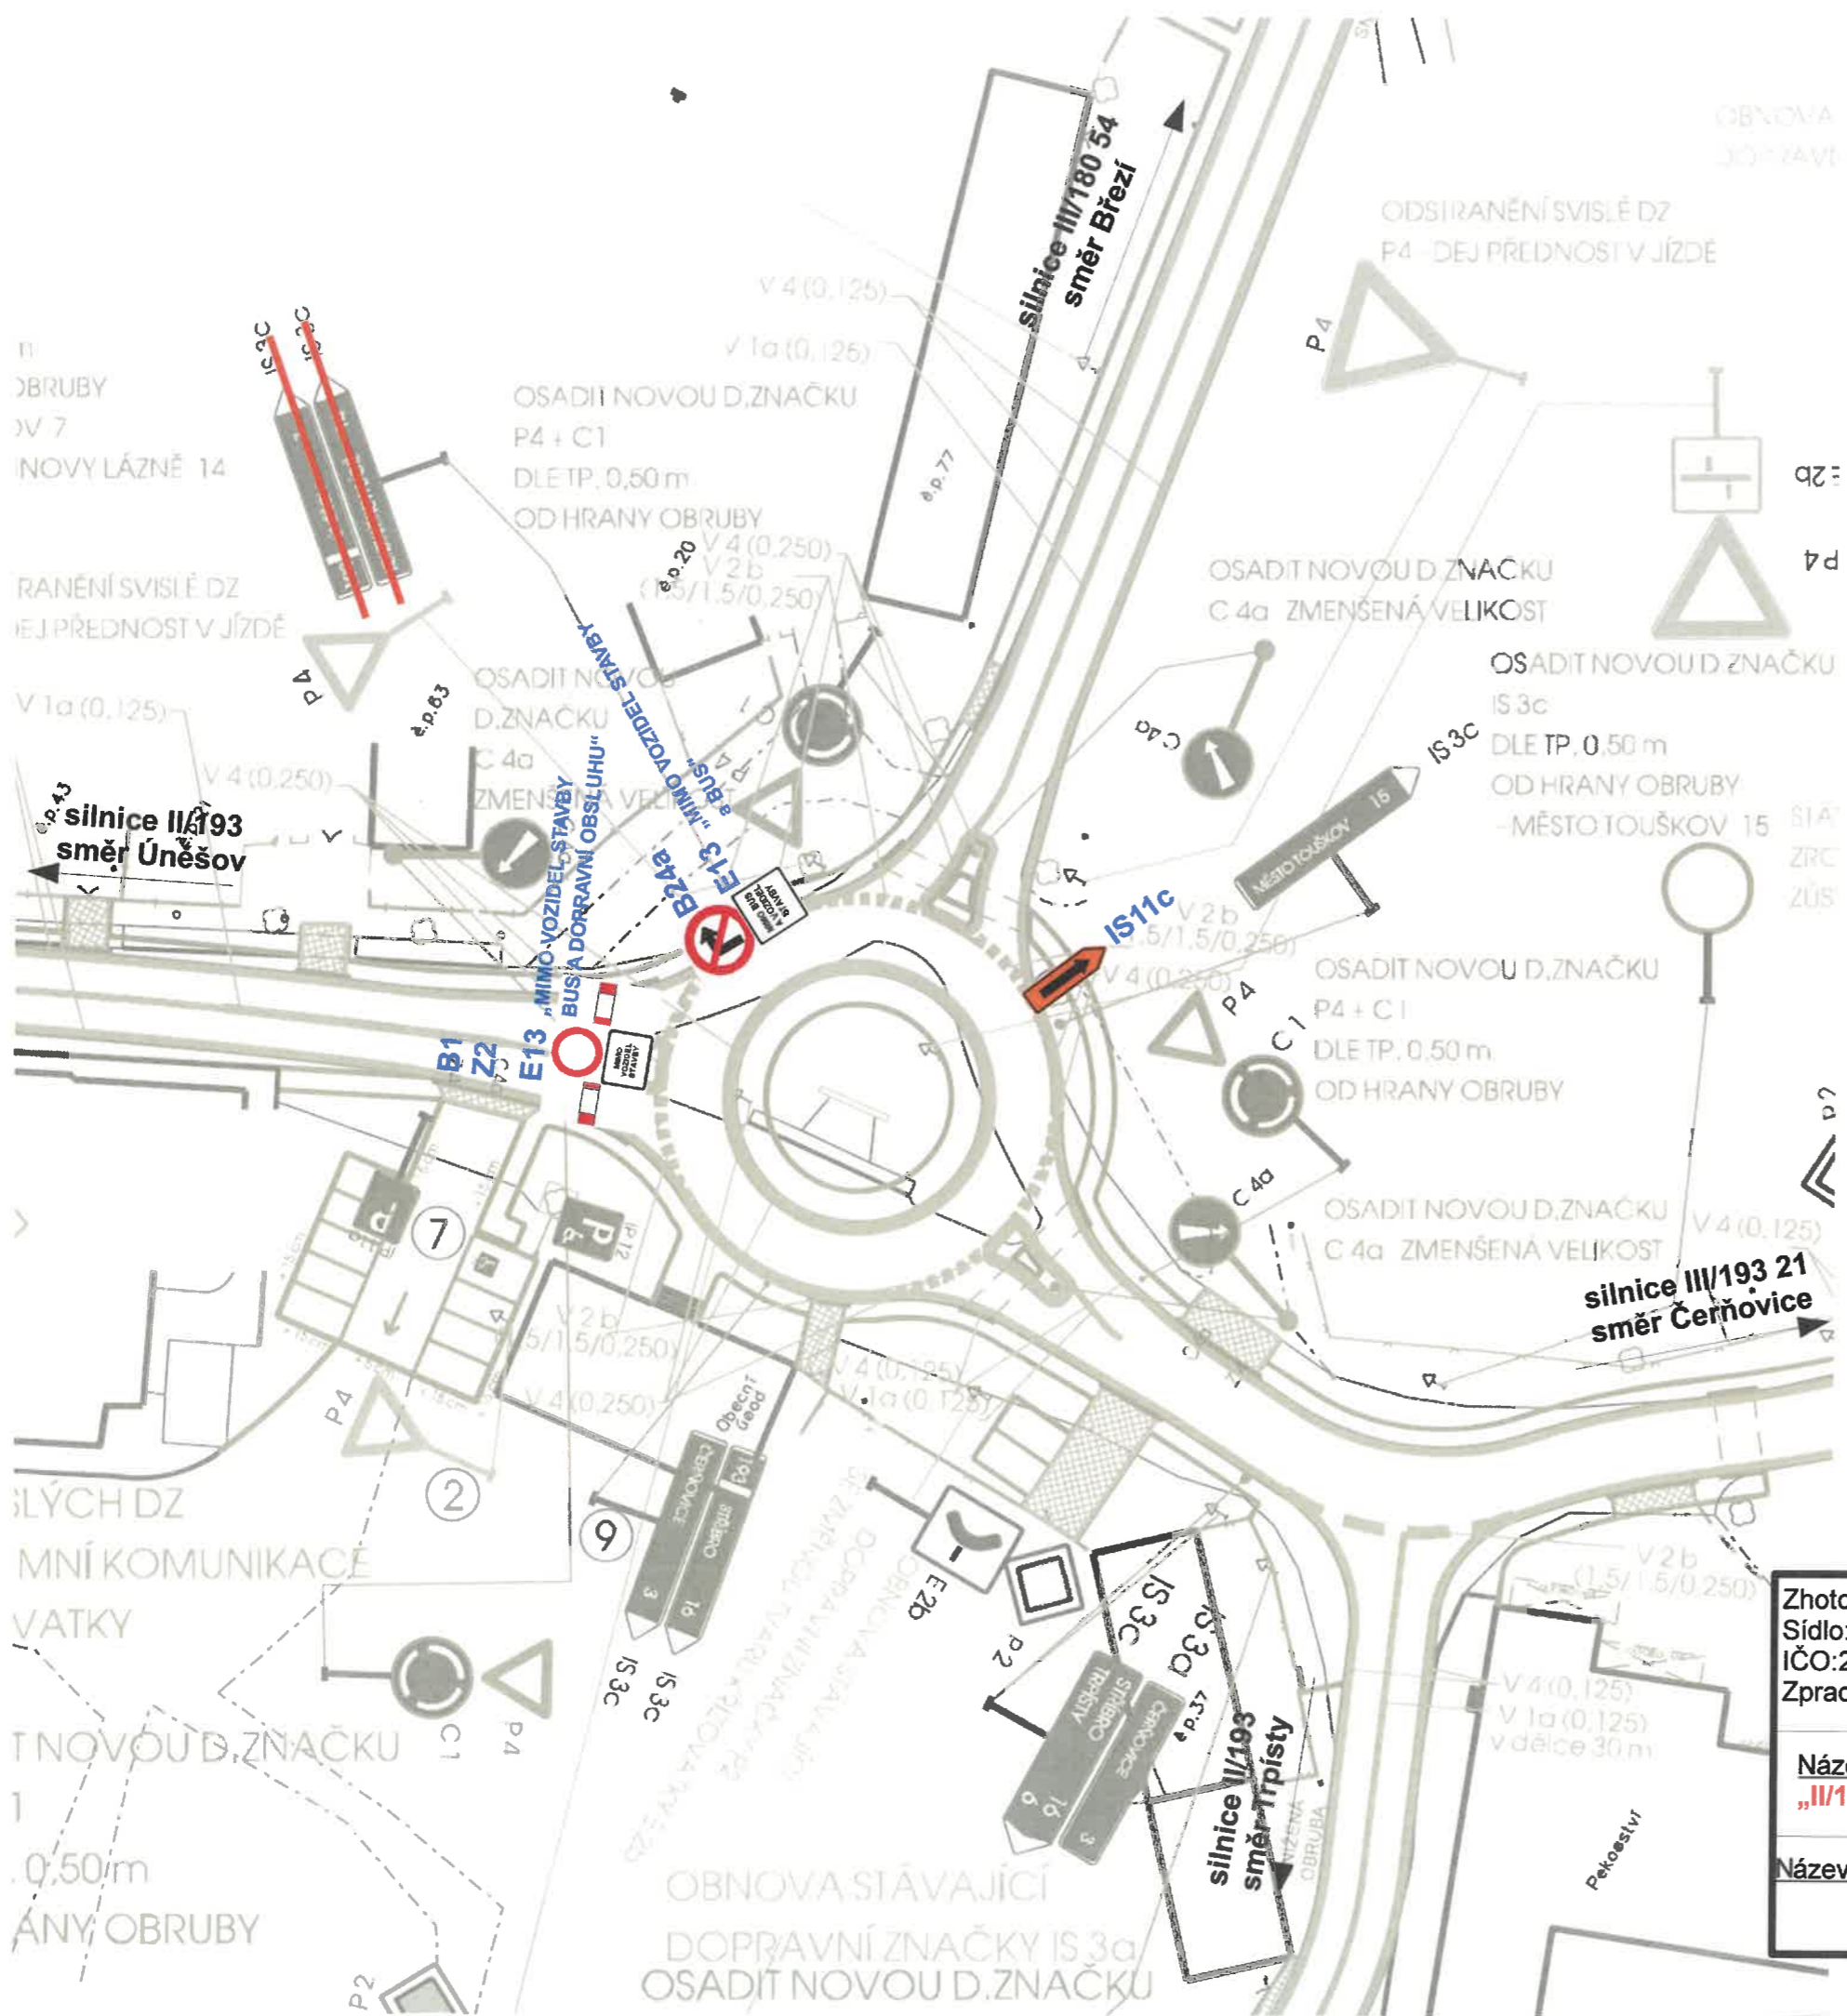

Zhotovitel: <b>DEKAKOM plus s.r.o.</b> Sídlo: Pražská 1178/II, 337 01 Rokycany IČO:26373611 Zpracoval: Lucie Radová		
<b>Název stavby:</b> „II/193 průtah Pernarec“		Datum: 09/2022
<b>Název objektu:</b> DIO – ÚPLNÁ UZAVÍRKA II/193 směr Úněšov DETAIL Č.1		Č.výkresu: <b>2</b>

# OBJÍZDNÁ TRASA PŘI UZAVÍRCE SIL. II/193 V OBCI PERNAREC - I. ETAPA

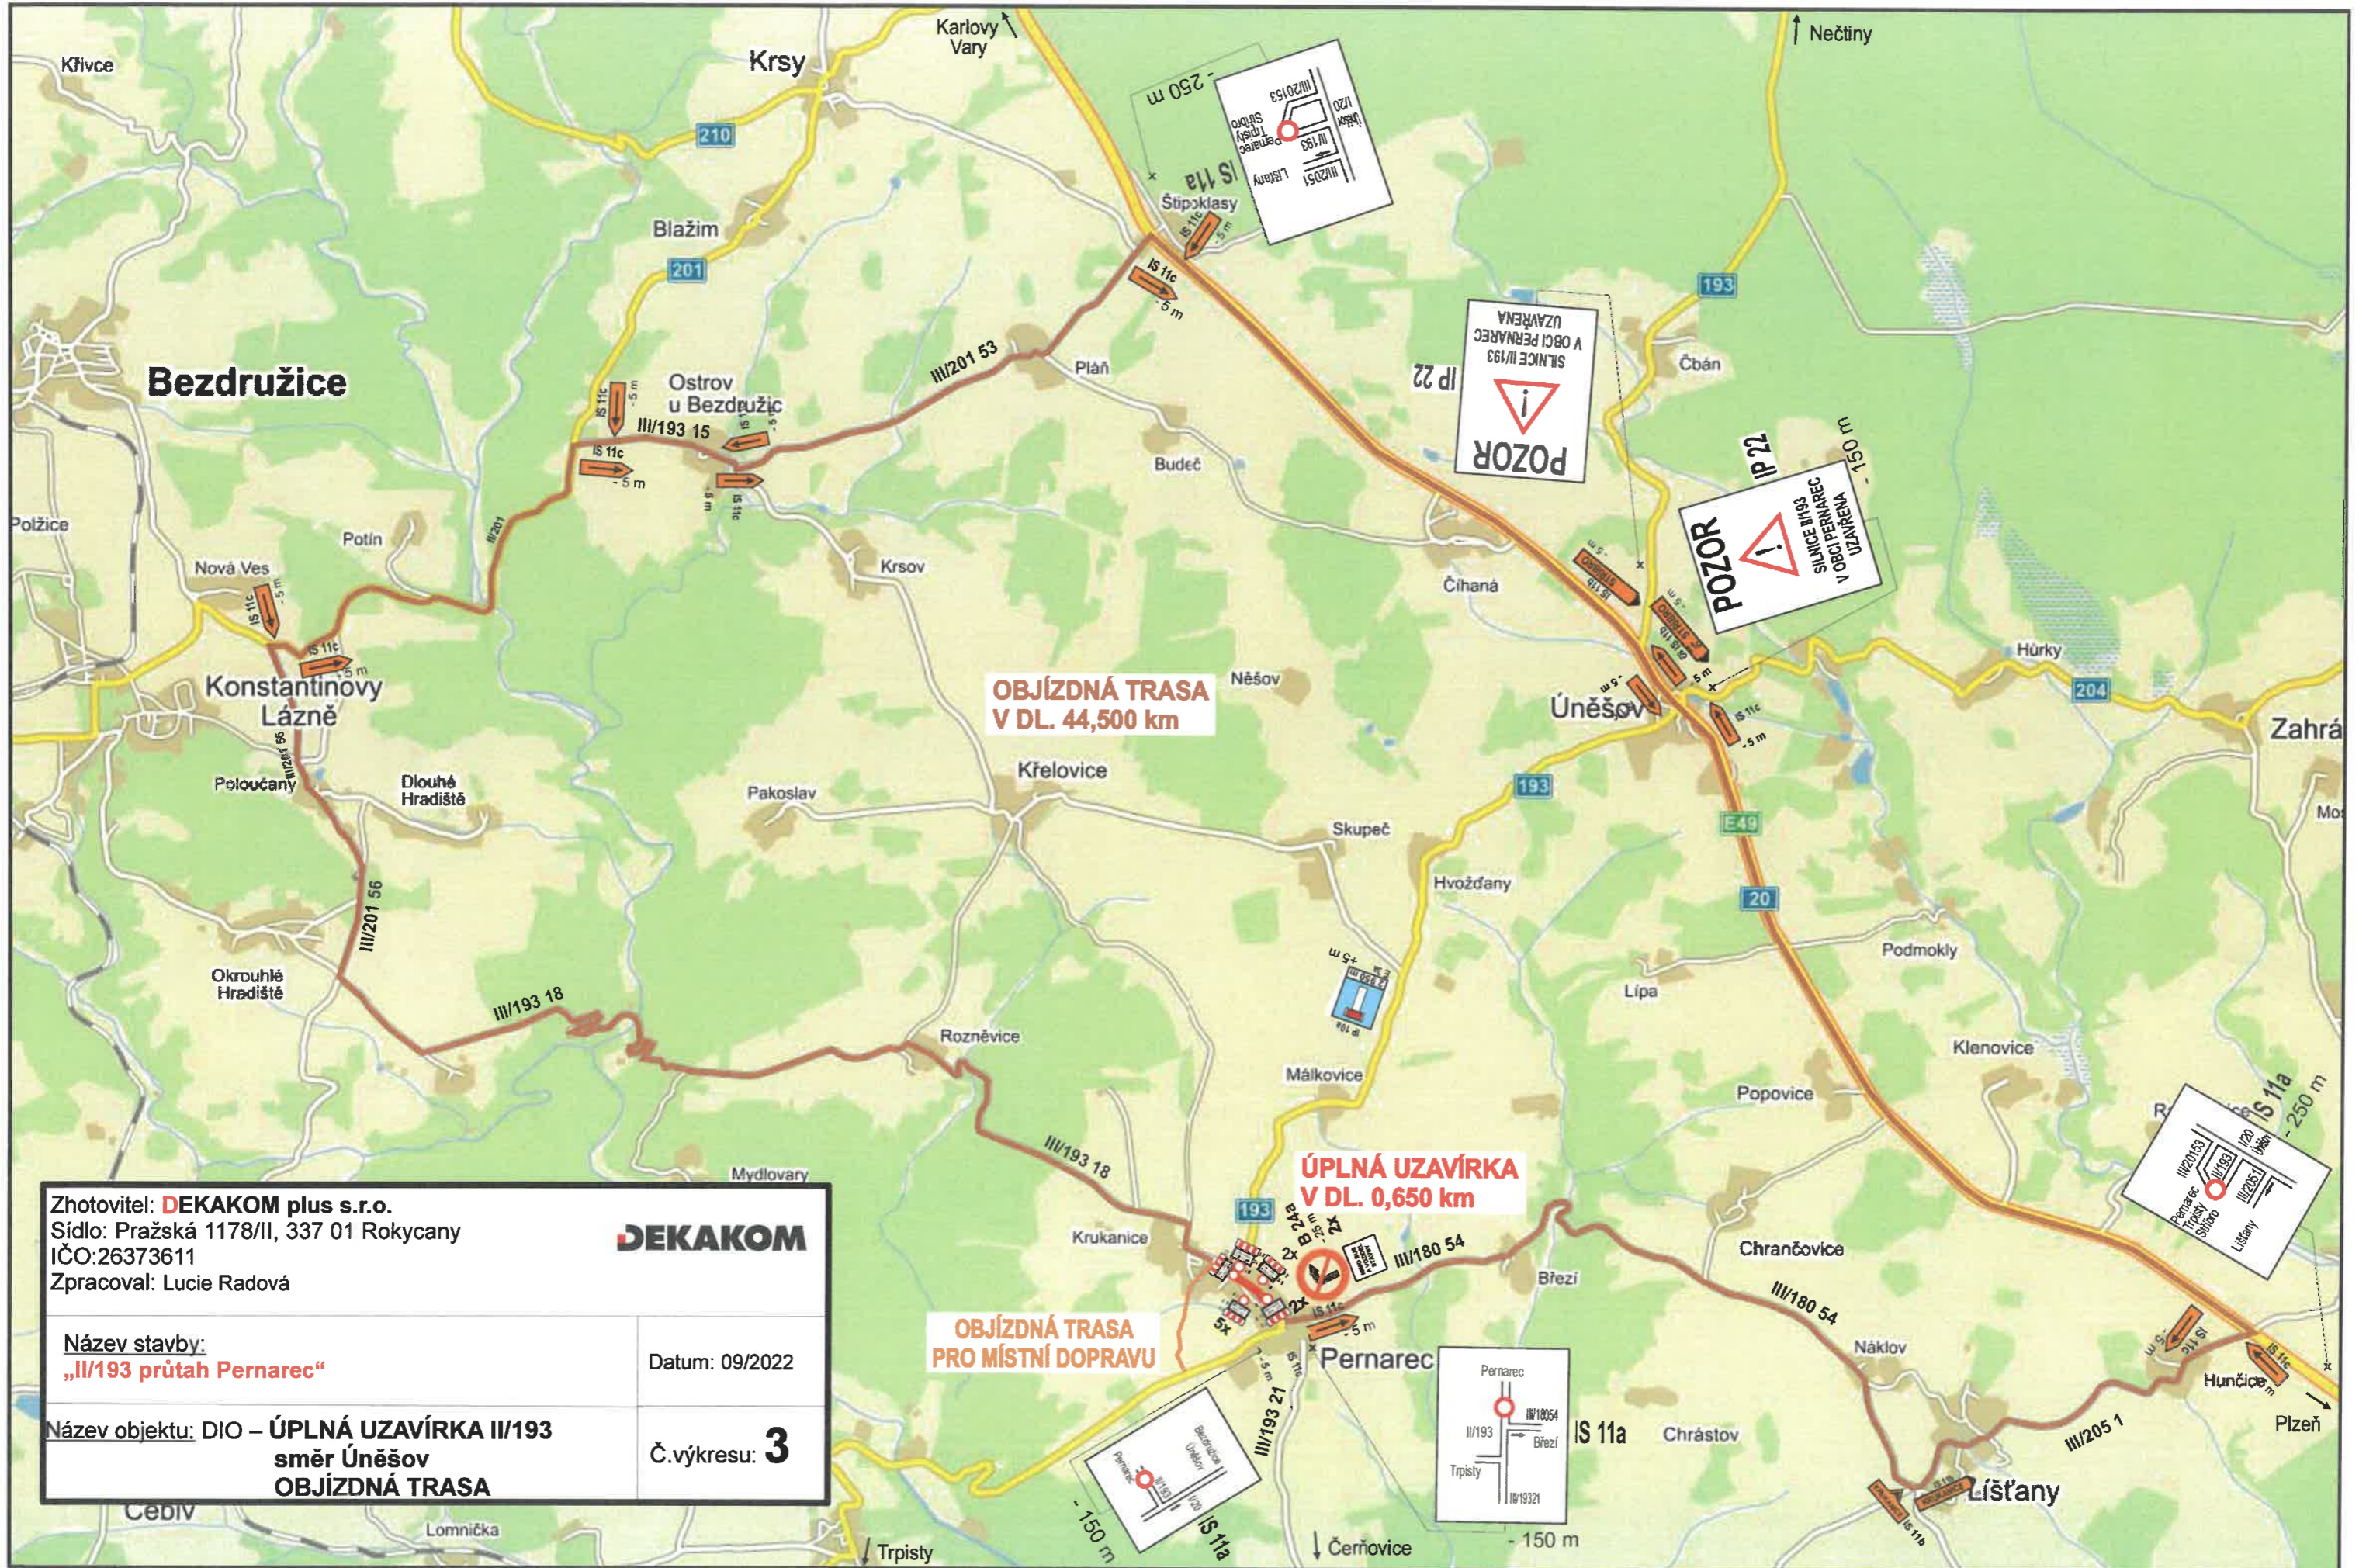

**OBJÍZDNÁ TRASA  
V DL. 44,500 km**

**ÚPLNÁ UZAVÍRKA  
V DL. 0,650 km**

**OBJÍZDNÁ TRASA  
PRO MÍSTNÍ DOPRAVU**

Zhotovitel: <b>DEKAKOM plus s.r.o.</b> Sídlo: Pražská 1178/II, 337 01 Rokycany IČO:26373611 Zpracoval: Lucie Radová	
Název stavby: <b>„II/193 průtah Pernarec“</b>	Datum: 09/2022
Název objektu: DIO – ÚPLNÁ UZAVÍRKA II/193 směr Úněšov OBJÍZDNÁ TRASA	Č.výkresu: <b>3</b>