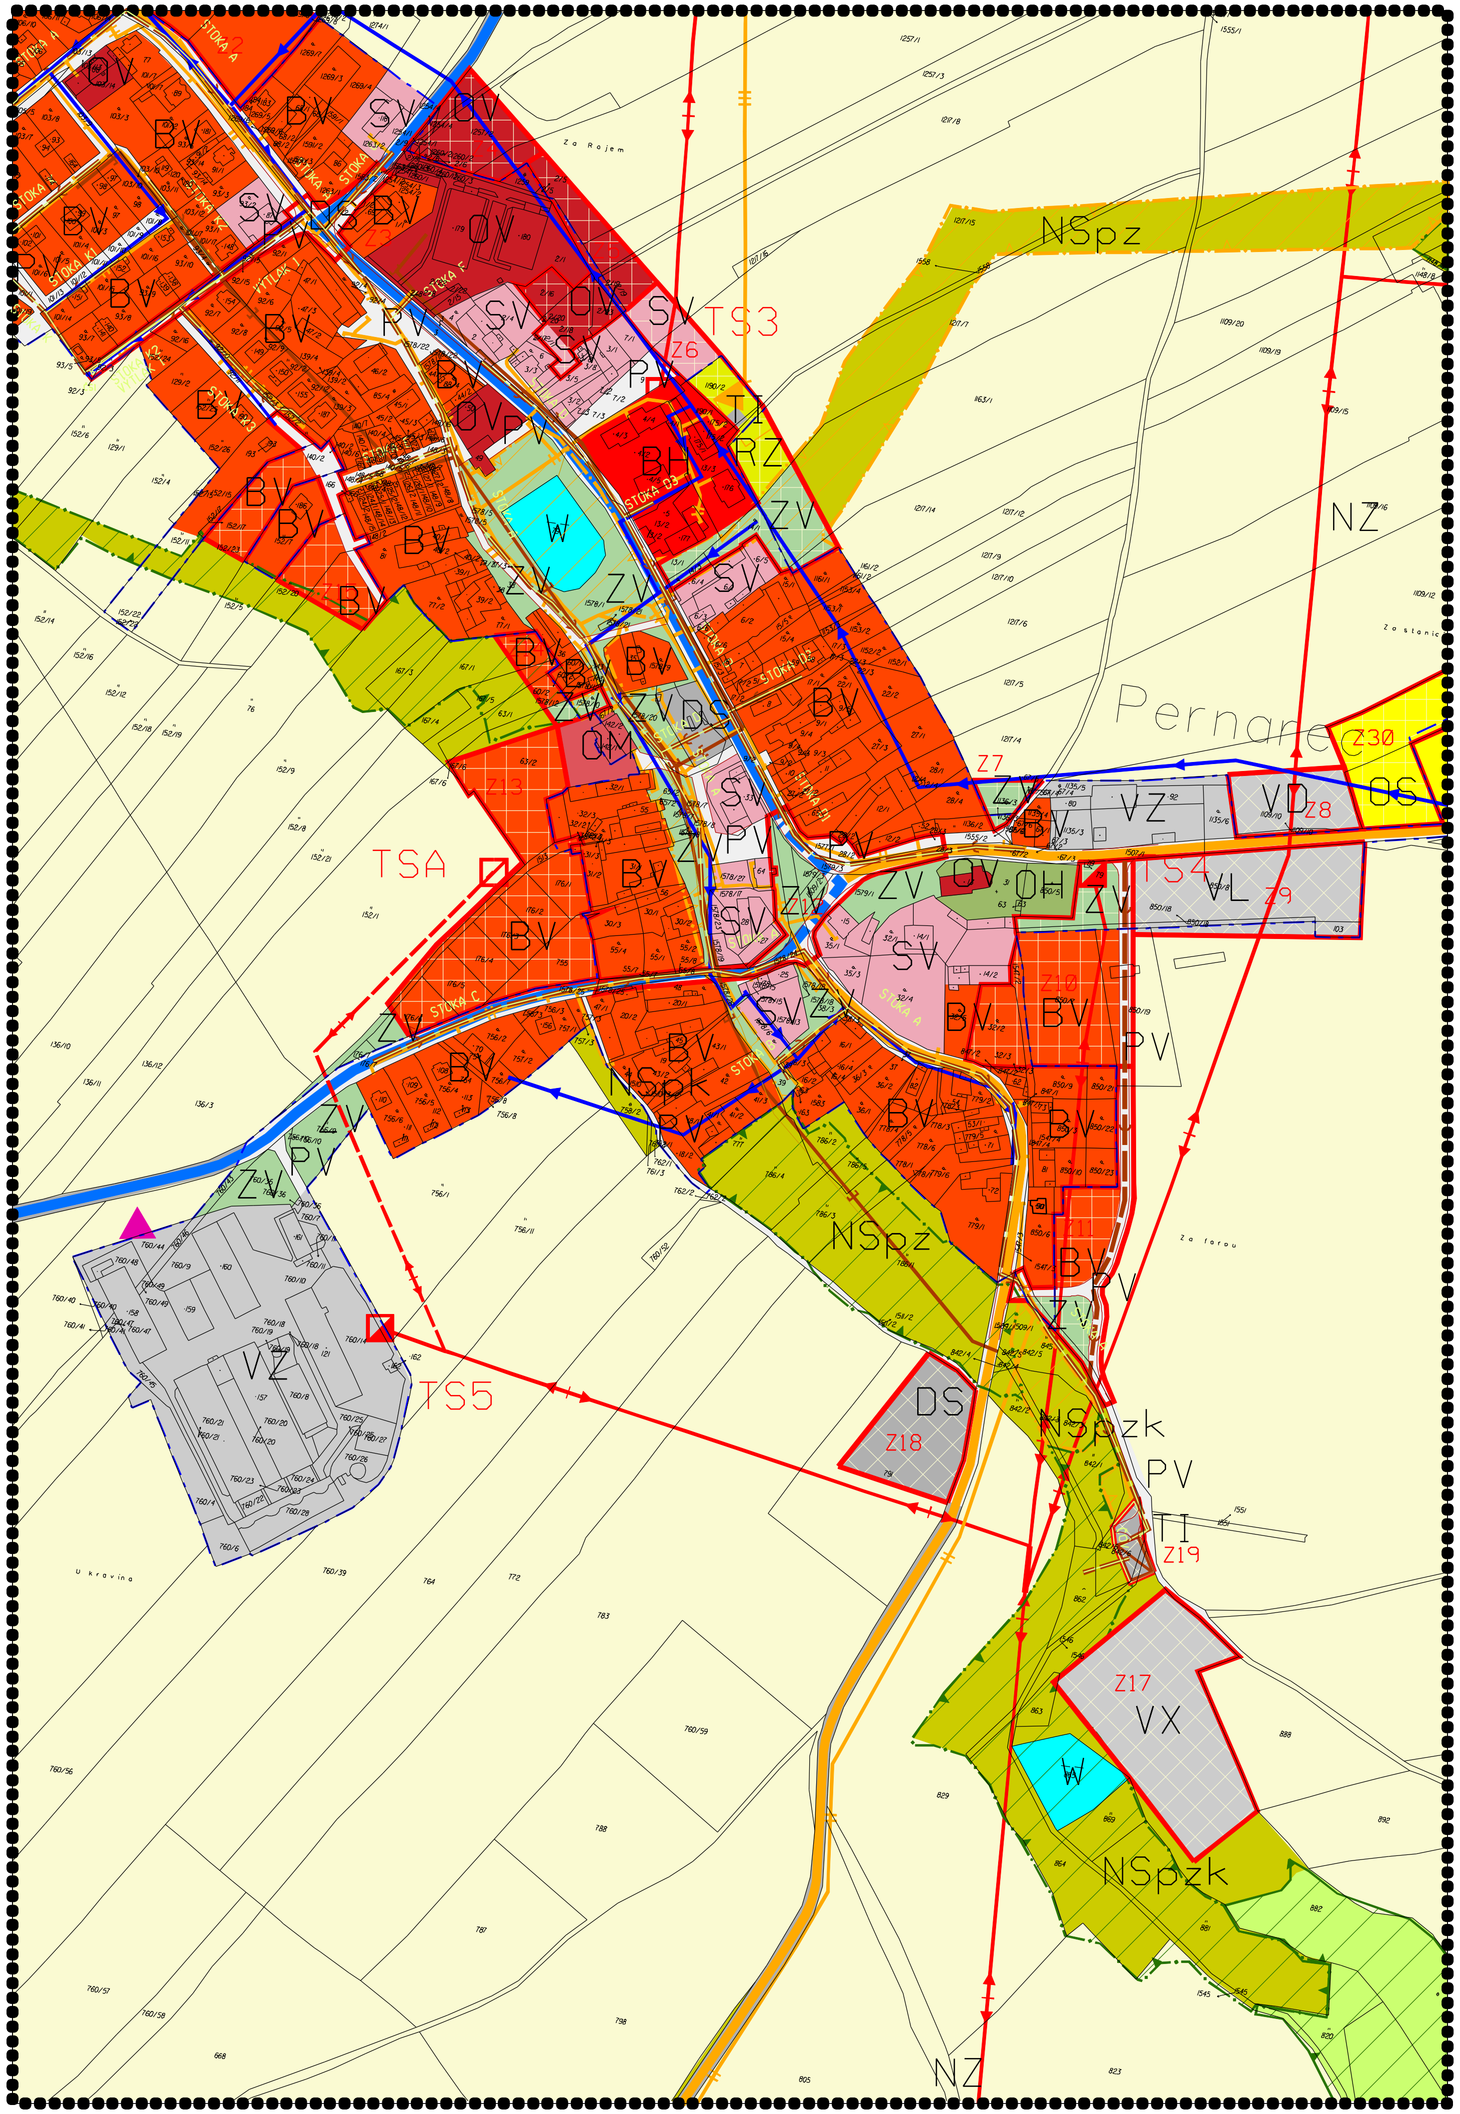

stav	návrh	
		HRANICE ŘEŠENÉHO ÚZEMÍ
		ZASTAVĚNÉ ÚZEMÍ K 02/2013
Z19		ZASTAVITELNÉ PLOCHY

PLOCHY S ROZDÍLNÝM ZPŮSOBEM VYUŽITÍ

stabiliz. plochy	plochy změn	
BH		BYDLENÍ v bytových domech
BV	BV	BYDLENÍ v rodinných domech - venkovské
	RZ	REKREACE zahrádkové osady
OV	OV	OBČANSKÉ VYBAVENÍ veřejná infrastruktura
OM		OBČANSKÉ VYBAVENÍ komerční zařízení malá a střední
OS	OS	OBČANSKÉ VYBAVENÍ tělovýchovná a sportovní zařízení
OH		OBČANSKÉ VYBAVENÍ hřbitovy
PV	PV	VEŘEJNÁ PROSTRANSTVÍ
SV	SV	SMÍŠENÉ OBYTNÉ venkovské
DS	DS	DOPRAVNÍ INFRASTRUKTURA silniční
TI	TI	TECHNICKÁ INFRASTRUKTURA
	VL	VÝROBA A SKLADOVÁNÍ lehký průmysl
	VD	VÝROBA A SKLADOVÁNÍ drobná a řemeslná výroba
VZ		VÝROBA A SKLADOVÁNÍ zemědělská výroba
	VX	VÝROBA A SKLADOVÁNÍ se specifickým využitím
ZV	ZV	ZELEŇ na veřejných prostranstvích
W		PLOCHY VODNÍ A VODOHOSPODÁŘSKÉ
NZ		PLOCHY ZEMĚDĚLSKÉ
NS	NS	PLOCHY SMÍŠENÉ NEZASTAVĚNÉHO ÚZEMÍ

ÚZEMNÍ SYSTÉM EKOLOGICKÉ STABILITY

funkční	nefunkční	
		LOKÁLNÍ BIOCENTRUM
		LOKÁLNÍ BIOKORIDOR

DOPRAVNÍ INFRASTRUKTURA

stav	návrh	
		SILNICE II.TŘÍDY
		SILNICE III.TŘÍDY

TECHNICKÁ INFRASTRUKTURA

stav	návrh	
		VODOVOD PITNÝ
		KANALIZACE DEŠŤOVÁ
		KANALIZACE SPLAŠKOVÁ
		ČISTÍRNA ODPADNÍCH VOD
		PLYNOVOD VTL
		REGULAČNÍ STANICE VTL PLYNU
		PLYNOVOD STL
		VEDENÍ VN DISTRIBUČNÍ - VRCHNÍ NEIZOLOVANÉ
TS	TS	DISTRIBUČNÍ TRAFOSTANICE
		OBJEKTY MOBILNÍCH OPERÁTORŮ

Význam indexů funkcí zastoupených v plochách smíšených nezastavěného území:
p=přírodní
z=zemědělská
l=lesnická
k=krajinná

ZÁZNAM O ÚČINNOSTI OPATŘENÍ OBECNÉ POVAHY - - ÚZEMNĚ PLÁNOVACÍ DOKUMENTACE (ÚPD)

Název ÚPD	Změna č.1 ÚP Pernarec
Orgán, který ÚPD vydal	Zastupitelstvo obce Pernarec
Číslo jednací	
Datum vydání, č.usn. ZO	
Datum nabytí účinnosti	
Jméno a příjmení, funkce a podpis oprávněné úřední osoby pořizovatele, otisk úředního razítka	Ing. Stanislav Plešmíd, vedoucí OÚP MěÚ Nýřany

Ing. arch. Petr Leitl - UrbioProjekt IČO 116 20366

hlavní projektant : Ing. arch. Petr Leitl, Pod Vrchem 16,31204 Plzeň, Tel./fax. 37 74 51910, autorizovaný architekt ČKA č.01040

zodp. projektant : Ing. arch. Petr Leitl

digitální zpracování : Geodetické služby Plzeň s.r.o., Popelnicová 60, 312 06 Plzeň

pořizovatel : Městský úřad Nýřany, odbor územního plánování

kraj : Plzeňský | obec s rozšířenou působností : Nýřany | obec : Pernarec

ZMĚNA č.1 ÚP PERNAREC

NÁVRH

HLAVNÍ VÝKRES

číslo zakázky :	169107 171
datum :	II/2013
měřítko :	1 : 5000
číslo výkresu :	1